

**PROVINCIA DI SIENA
COMUNE DI CASTELNUOVO BERARDENGA**

**REGOLAMENTO URBANISTICO
SCHEDE NORMA**

Modificate a seguito della Variante Et 8 - Complesso Immobiliare “Le Fontanelle”

FATTIBILITA'

Et - ATTIVITA' TURISTICO-RICETTIVE NEL TERRITORIO APERTO

- Et1 - Complesso immobiliare Villa Curina
- Et2 - Ex Cava san Carlo
- Et3 - Complesso immobiliare Scuderia Andy Capp in Località san Piero in Barca
- Et4 - Complesso immobiliare in Loc. Maciallina
- Et5 - Complesso immobiliare Molino di Canonica
- Et6 - Complesso immobiliare Podere Monteropoli
- Et7 - Complesso immobiliare in Località San Piero in Barca
- Et8 - Complesso immobiliare Podere Le Fontanelle
- Et9 - Ex Fornace in Loc. Scaggiolla.
- Et10 - Complesso immobiliare Podere Valdipicciola
- Et11 - Complesso turistico-ricettivo in Località Molino del Grillo
- Et12 - Area di sosta e ristoro in Località Lodoline
- Et13 - Parco d'Arte in Località Pievasciata
- Et14 - Complesso turistico-ricettivo in Località Mulino di Quercegrossa
- Et15 - Complesso alberghiero in località Monastero d'Ombrone

Marzo 2017

SCHEDE NORMA FATTIBILITA'

ZONA Et

Et1- Complesso immobiliare Villa Curina

Legenda

Pericolosità geologica

- G. 1 Pericolosità geologica bassa
- G. 2 Pericolosità geologica media
- G. 3 Pericolosità geologica elevata - PFE
- G. 4 Pericolosità geologica molto elevata - PFME

Pericolosità idraulica

- I. 1 Pericolosità idraulica bassa
- I. 2 Pericolosità idraulica media
- I. 3 Pericolosità idraulica elevata - PIE
- I. 4 Pericolosità idraulica molto elevata - PIME

Fattibilità geologica





- F. 1 Fattibilità senza particolari limitazioni
- F. 2 Fattibilità con normali vincoli
- F. 3 Fattibilità condizionata
- F. 4 Non Fattibile

Fattibilità idraulica

- F. 1 Fattibilità senza particolari limitazioni
- F. 2 Fattibilità con normali vincoli
- F. 3 Fattibilità condizionata
- F. 4 Non Fattibile

Scala 1:5.000

TIPOLOGIA DI INTERVENTO	CLASSI DI PERICOLOSITA' IDRAULICA				CLASSI DI PERICOLOSITA' GEOLOGICA			
	I1	I2	I3	I4	G1	G2	G3	G4
	PIE		PIME		PFE		PFME	
FATTIBILITA' IDRAULICA FI				FATTIBILITA' GEOLOGICA FG				
Nuova edificazione	FI.1	FI.2	n.a. (1)	n.a. (2)	FG.1	FG.2	FG.3	n.a. (3)

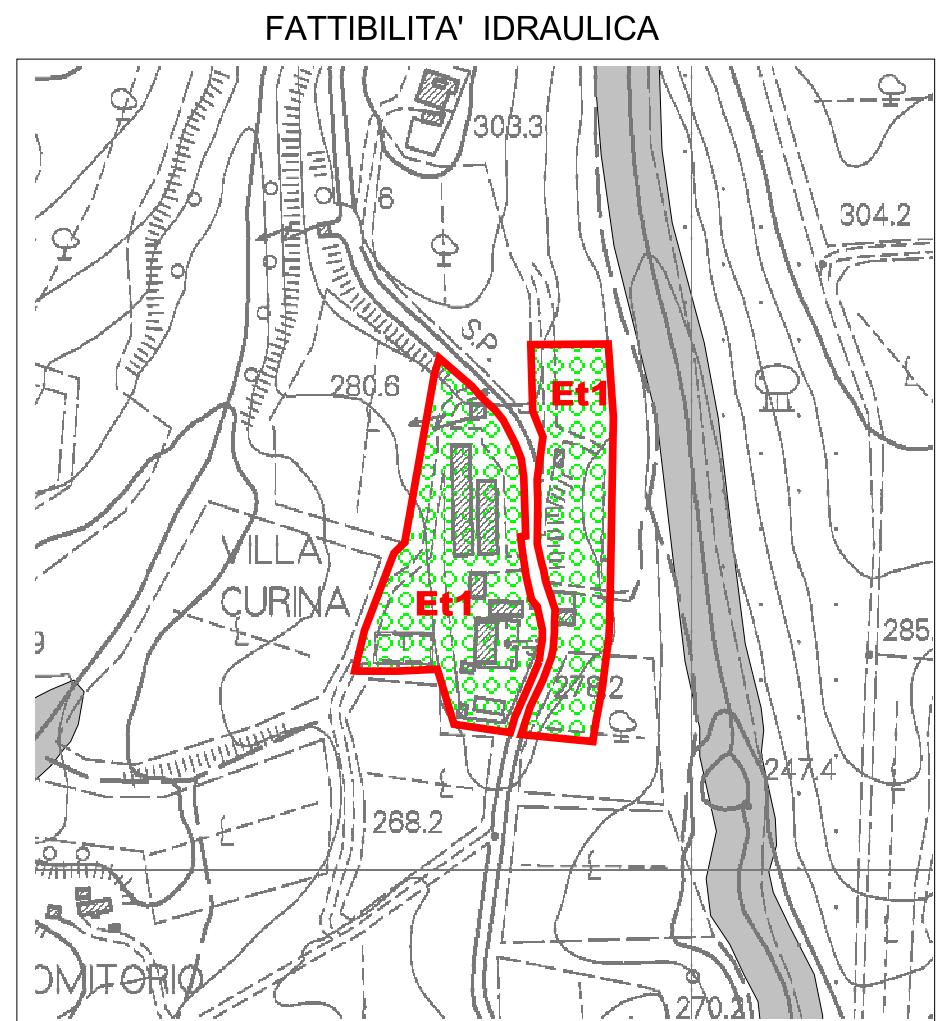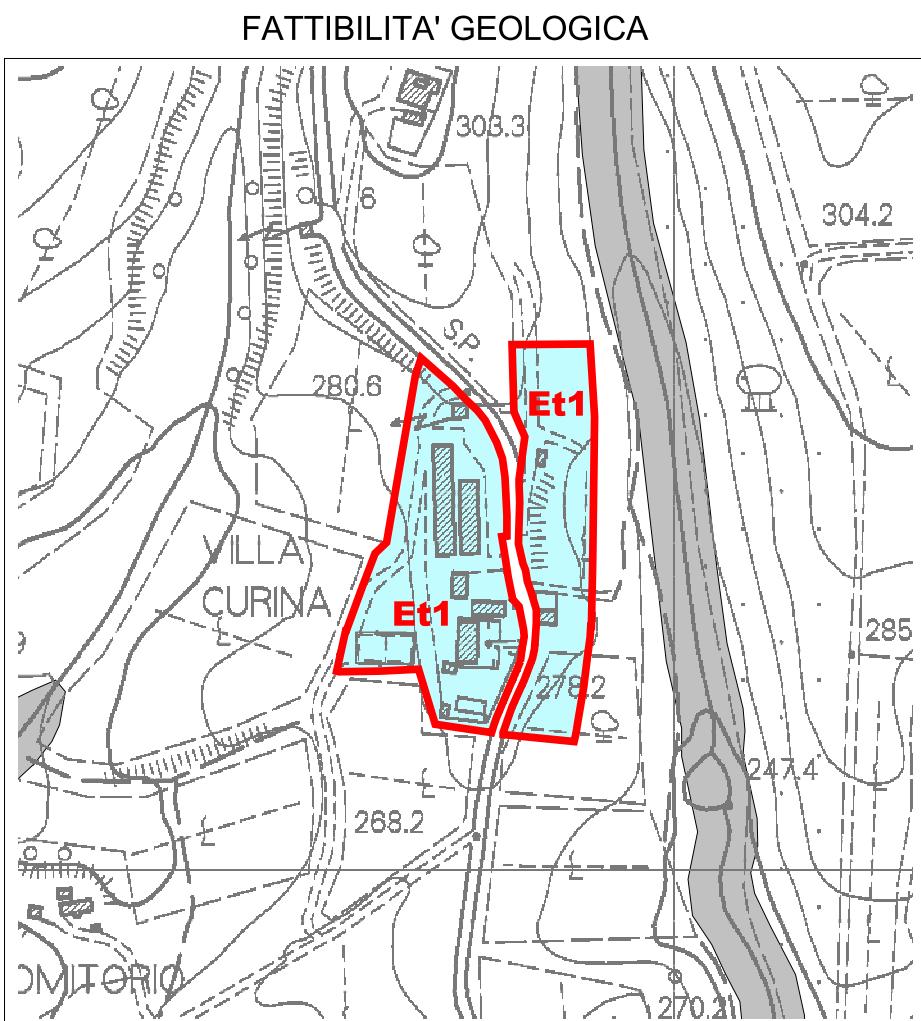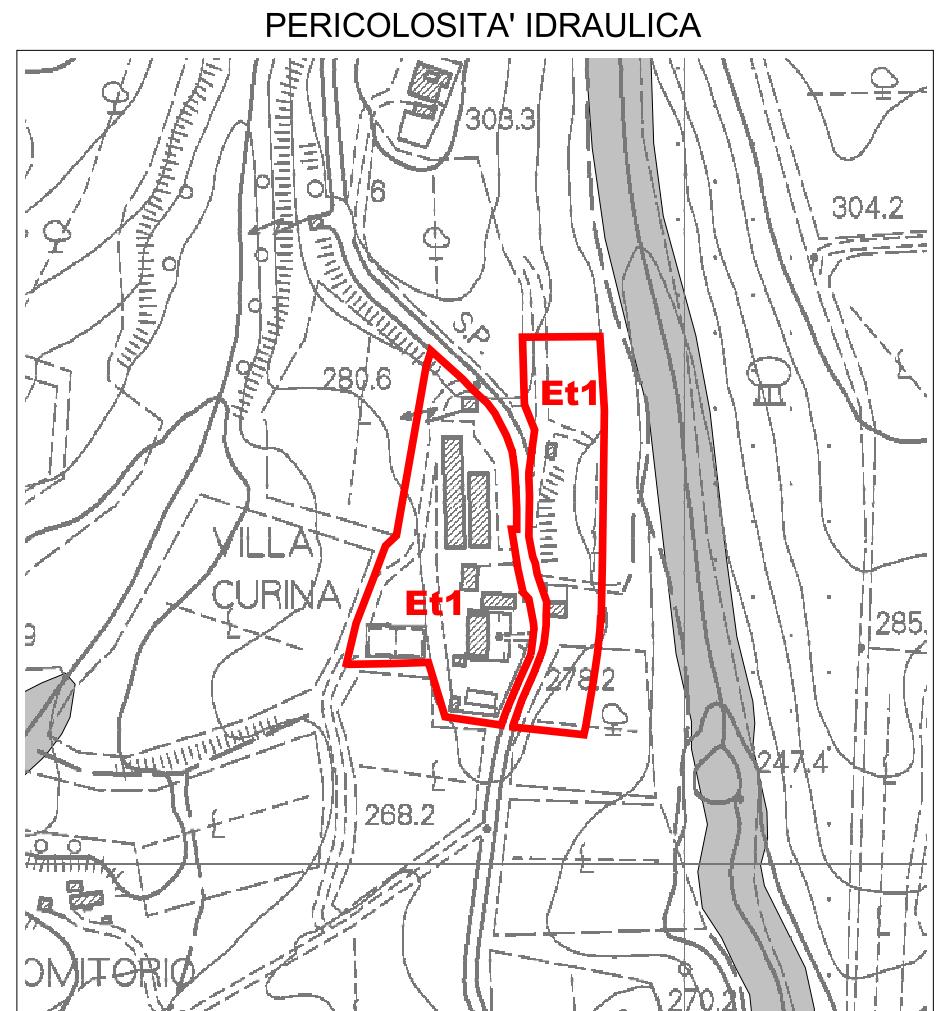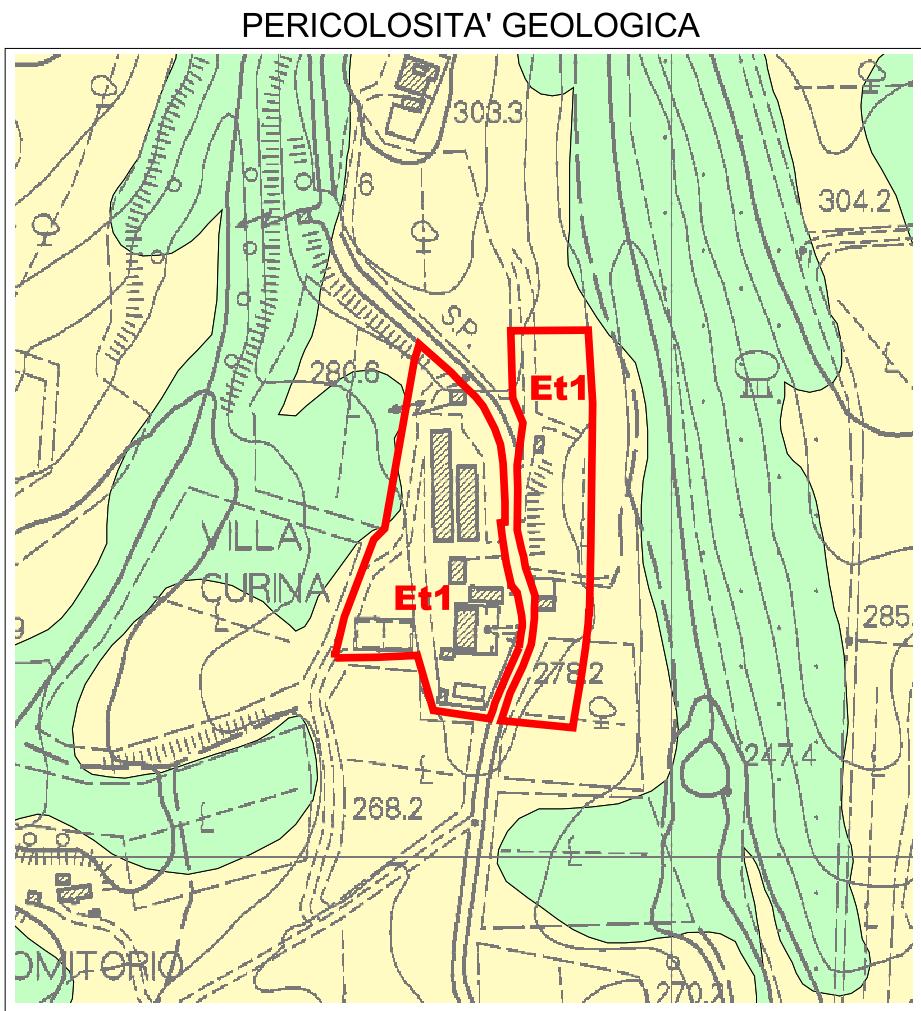

SCHEDA NORMA FATTIBILITA'

ZONA Et

Et2- Ex Cava San Carlo

Legenda

Pericolosità geologica

- G. 1 Pericolosità geologica bassa
- G. 2 Pericolosità geologica media
- G. 3 Pericolosità geologica elevata - PFE
- G. 4 Pericolosità geologica molto elevata - PFME

Pericolosità idraulica

- I. 1 Pericolosità idraulica bassa
- I. 2 Pericolosità idraulica media
- I. 3 Pericolosità idraulica elevata - PIE
- I. 4 Pericolosità idraulica molto elevata - PIME

Fattibilità geologica





- F. 1 Fattibilità senza particolari limitazioni
- F. 2 Fattibilità con normali vincoli
- F. 3 Fattibilità condizionata
- N.F. Non Fattibile

Fattibilità idraulica

- F. 1 Fattibilità senza particolari limitazioni
- F. 2 Fattibilità con normali vincoli
- F. 3 Fattibilità condizionata
- N.F. Non Fattibile

Scala 1:5.000

TIPOLOGIA DI INTERVENTO	CLASSI DI PERICOLOSITA' IDRAULICA				CLASSI DI PERICOLOSITA' GEOLOGICA			
	I1	I2	I3	I4	G1	G2	G3	G4
			PIE	PIME			PFE	PFME
FATTIBILITA' IDRAULICA FI				FATTIBILITA' GEOLOGICA FG				
Nuova edificazione	FI.1	FI.2	n.a. (1)	n.a. (2)	FG.1	FG.2	FG.3	n.a. (3)

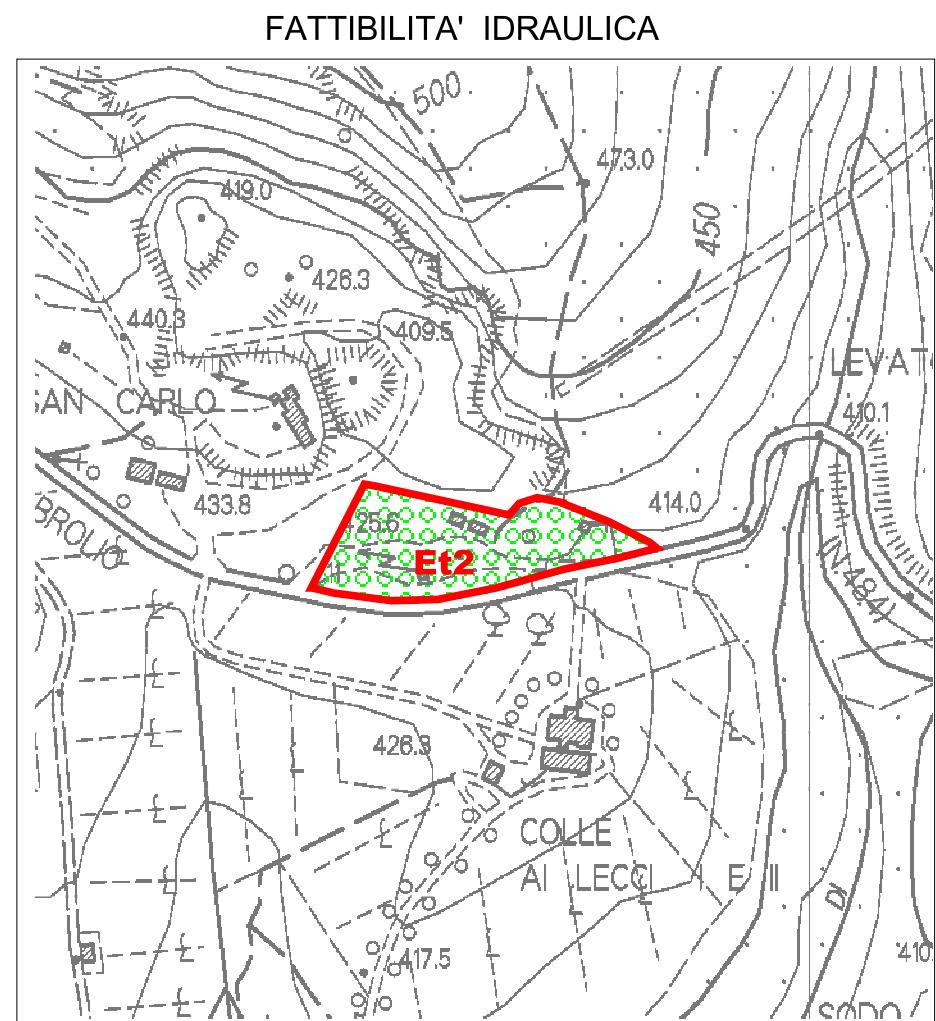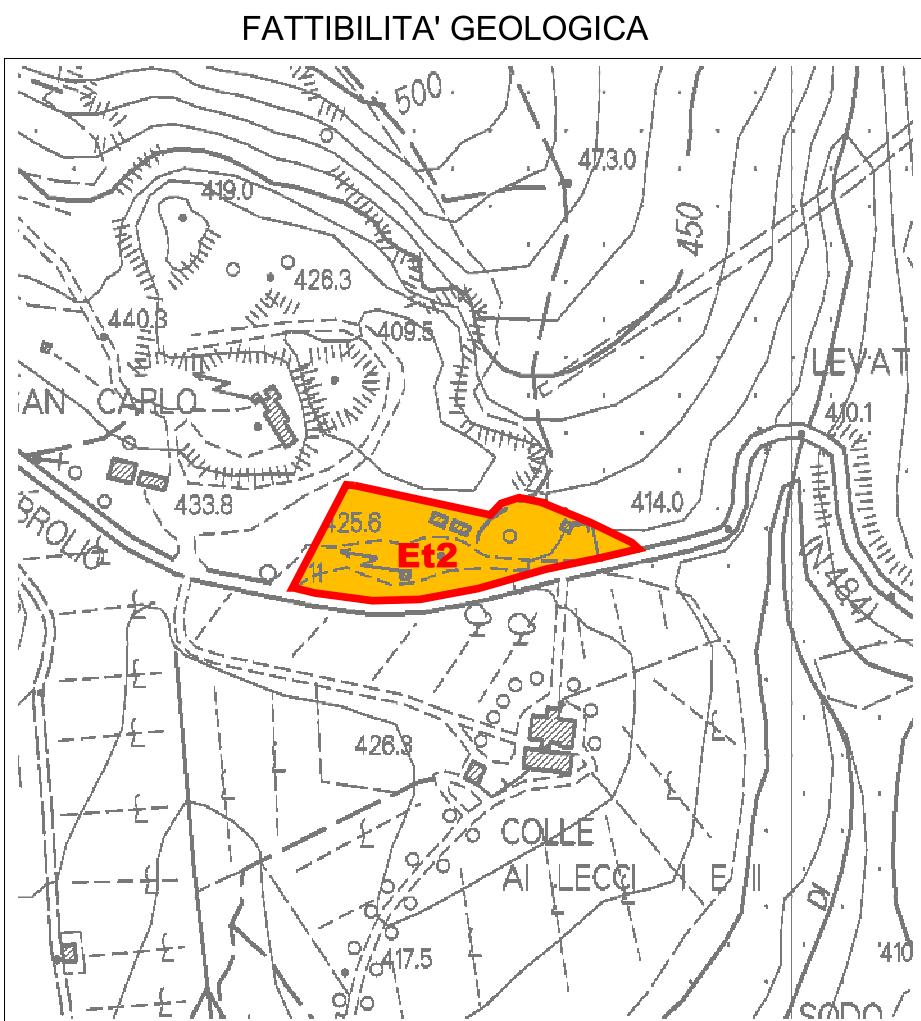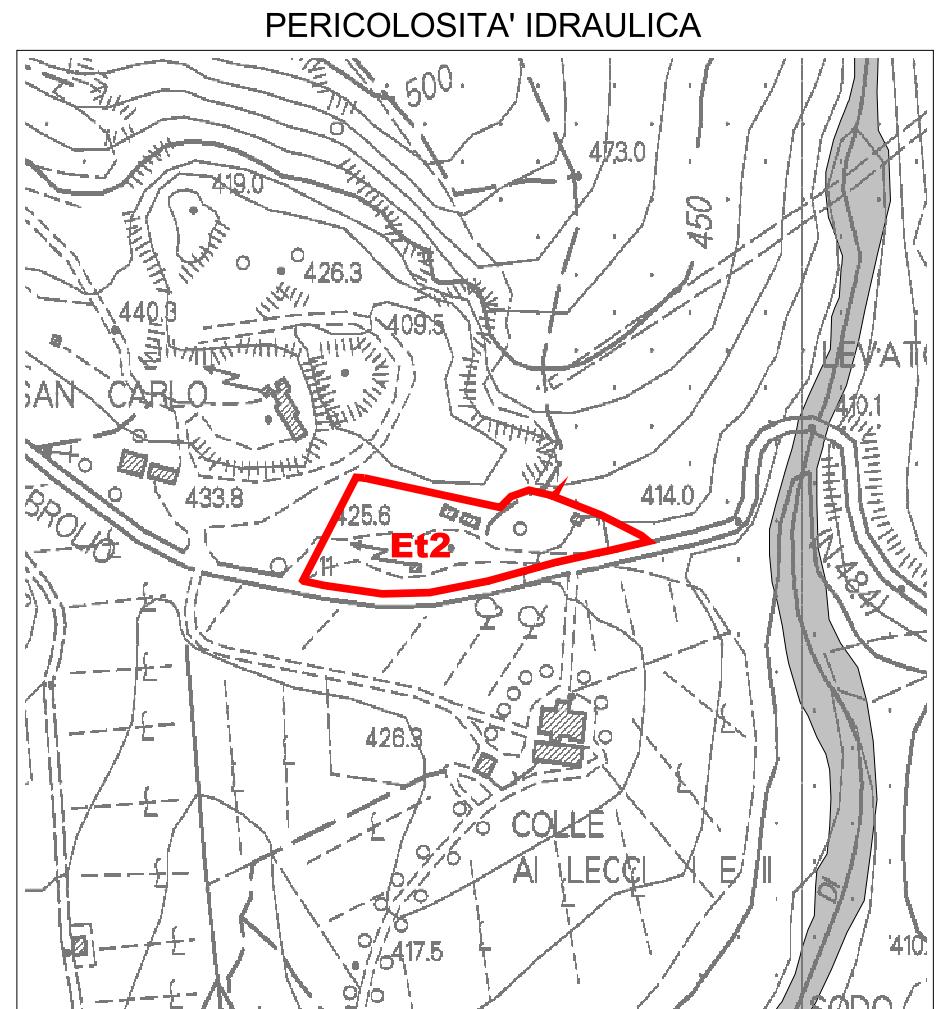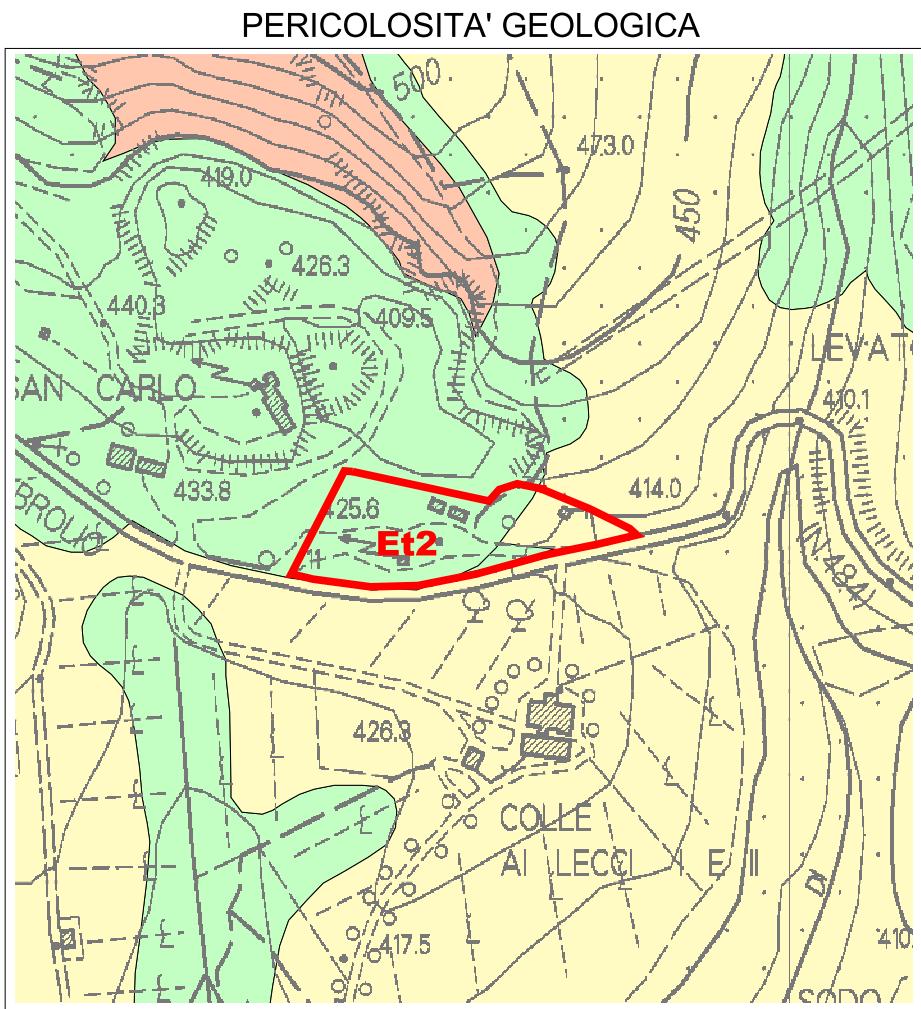

SCHEDE NORMA FATTIBILITA'

ZONA Et

**Et3- Complesso immobiliare
"Azienda allevamenti della Berardenga"**

Legenda

Pericolosità geologica

G. 1 Pericolosità geologica bassa
G. 2 Pericolosità geologica media
G. 3 Pericolosità geologica elevata - PFE
G. 4 Pericolosità geologica molto elevata - PFME

Pericolosità idraulica

I. 1 Pericolosità idraulica bassa
I. 2 Pericolosità idraulica media
I. 3 Pericolosità idraulica elevata - PIE
I. 4 Pericolosità idraulica molto elevata - PIME

Fattibilità geologica

F. 1 Fattibilità senza particolari limitazioni
F. 2 Fattibilità con normali vincoli
F. 3 Fattibilità condizionata
N.F. Non Fattibile

Fattibilità idraulica


F. 1 Fattibilità senza particolari limitazioni
F. 2 Fattibilità con normali vincoli
F. 3 Fattibilità condizionata
N. F. Non Fattibile

Scala 1:5.000


TIPOLOGIA DI INTERVENTO	CLASSI DI PERICOLOSITA' IDRAULICA				CLASSI DI PERICOLOSITA' GEOLOGICA			
	II	I2	I3	I4	G1	G2	G3	G4
	PIE	PIME			PFE		PFME	
FATTIBILITA' IDRAULICA FI				FATTIBILITA' GEOLOGICA FG				
Nuova edificazione	FI.1	FI.2	n.a. (1)	n.a. (2)	FG.1	FG.2	FG.3	n.a. (3)

(1) - La previsione non è ammissibile e dovrà essere successivamente verificata mediante la stesura di una relazione geologico - tecnica di fattibilità, nel rispetto delle prescrizioni previste al punto 3.2.2.2 dell'Allegato A DPGR 25 ottobre 2011 53/R e dall'art. 6 delle Norme del Bacino Regionale Ombrone.


Per l'attuazione della previsione dovrà essere effettuato uno studio idraulico che definisca le aree con allagamenti per eventi con $30 < Tr < 200$ anni. A seguito dello studio dovrà essere assegnata la Fattibilità idraulica dell'intervento all'interno di una variante al Regolamento Urbanistico

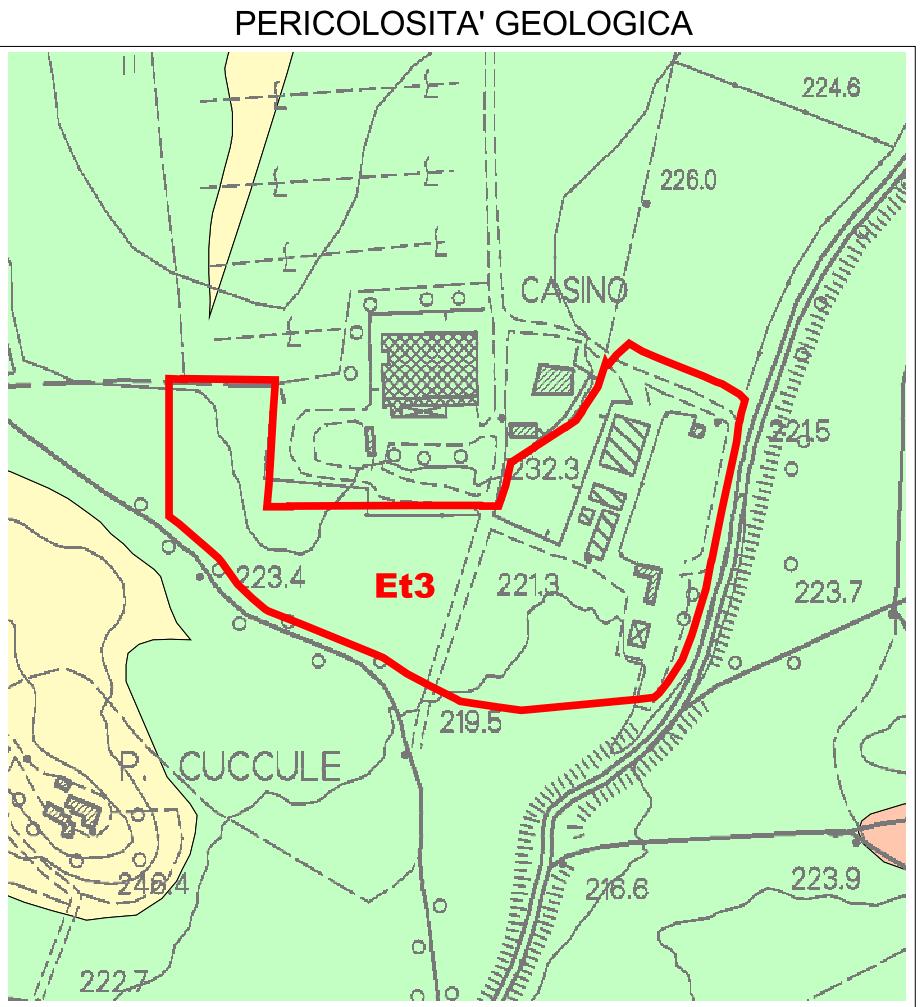


PERICOLOSITA' GEOLOGICA

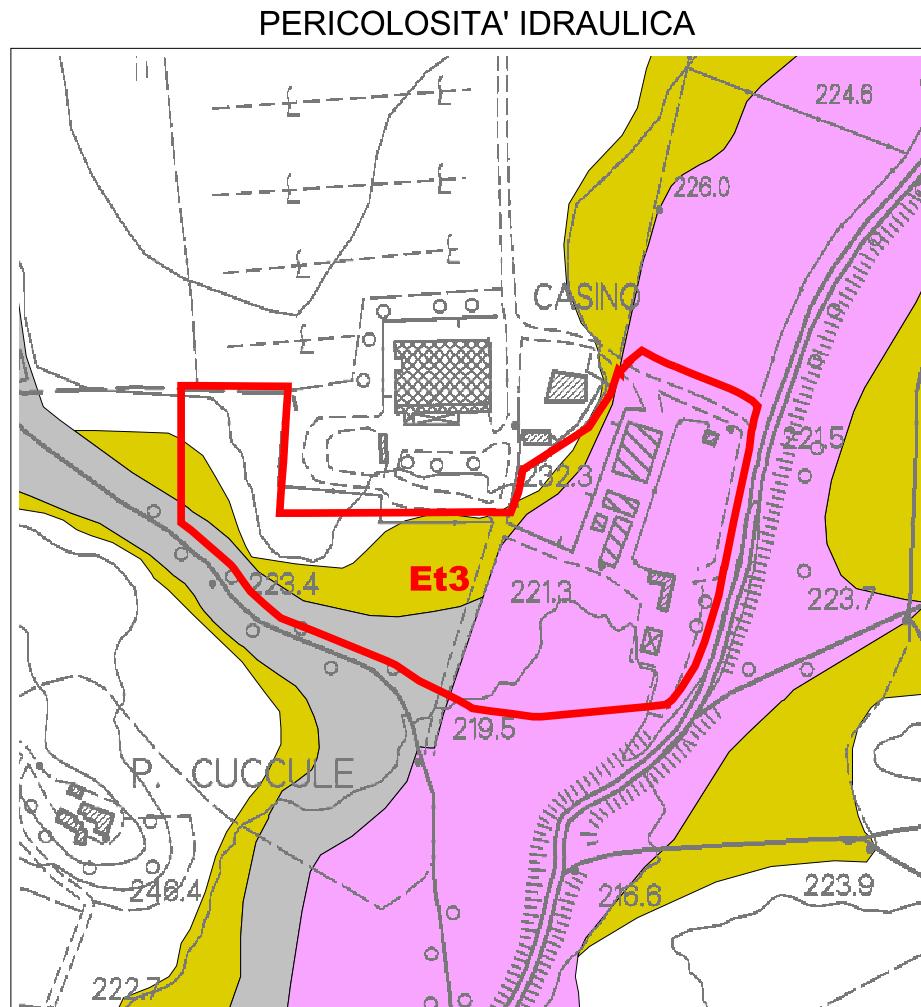

PERICOLOSITA' IDRAULICA

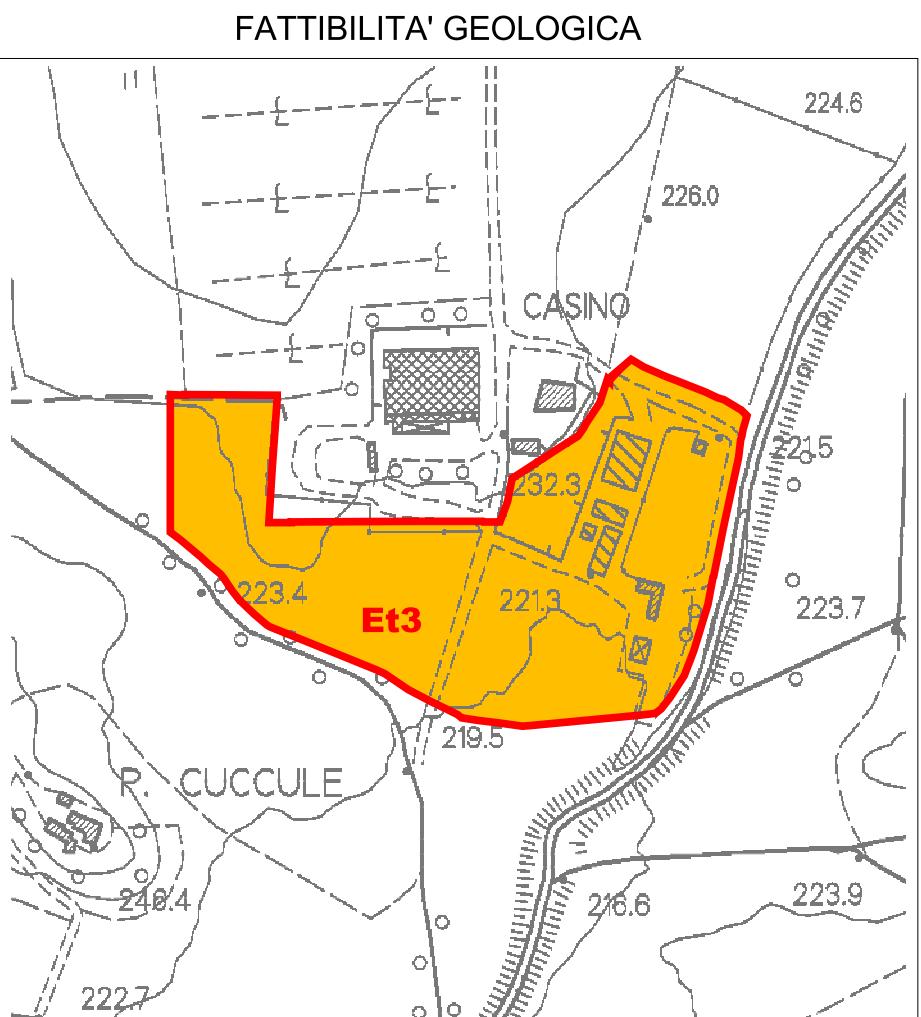

FATTIBILITA' GEOLOGICA

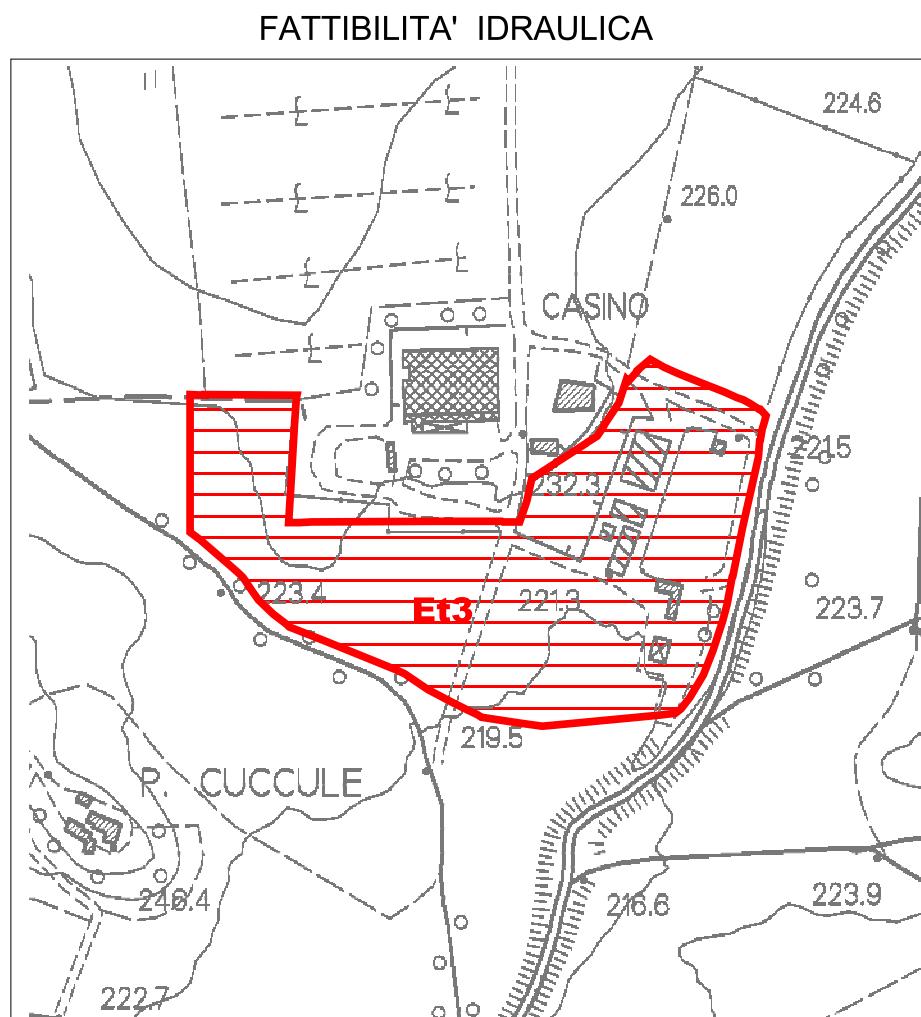

FATTIBILITA' IDRAULICA

SCHEDE NORMA FATTIBILITA'

ZONA Et

Et3 - Complesso immobiliare
Scuderia Andy Capp in Loc. San Piero in Barca

Legenda

- G. 1 Pericolosità geologica bassa
- G. 2 Pericolosità geologica media
- G. 3 Pericolosità geologica elevata
Aree nelle quali non si applicano le Norme del PAI Ombrone
- G. 3 Pericolosità geologica elevata - PFE
- G. 4 Pericolosità geologica molto elevata - PFME

Pericolosità idraulica

- I. 1 Pericolosità idraulica bassa
- I. 2 Pericolosità idraulica media
- I. 3 Pericolosità idraulica elevata - PIE
- I. 4 Pericolosità idraulica molto elevata - PIME

Fattibilità geologica

- F. 1 Fattibilità senza particolari limitazioni
- F. 2 Fattibilità con normali vincoli
- F. 3 Fattibilità condizionata
- N.F. Non Fattibile

Fattibilità idraulica

- F. 1 Fattibilità senza particolari limitazioni
- F. 2 Fattibilità con normali vincoli
- F. 3 Fattibilità condizionata
- N. F. Non Fattibile


Scala 1:5.000

TIPOLOGIA DI INTERVENTO	CLASSI DI PERICOLOSITA' IDRAULICA				CLASSI DI PERICOLOSITA' GEOLOGICA			
	II	I2	I3	I4	G1	G2	G3	G4
			PIE	PIME			PFE	PFME
FATTIBILITA' IDRAULICA FI					FATTIBILITA' GEOLOGICA FG			
Nuova edificazione	FI.1	FI.2	n.a. (1)	n.a. (2)	FG.1	FG.2	FG.3	n.a. (3)


(1) - La previsione non è ammissibile e dovrà essere successivamente verificata mediante la stesura di una relazione geologico - tecnica di fattibilità, nel rispetto delle prescrizioni previste al punto 3.2.2.2 dell'Allegato A DPGR 25 ottobre 2011 53/R e dall'art. 6 delle Norme del Bacino Regionale Ombrone.

Per l'attuazione della previsione dovrà essere effettuato uno studio idraulico che definisca le aree con allagamenti per eventi con $30 < Tr < 200$ anni. A seguito dello studio dovrà essere assegnata la Fattibilità idraulica dell'intervento all'interno di una variante al Regolamento Urbanistico


PERICOLOSITA' GEOLOGICA

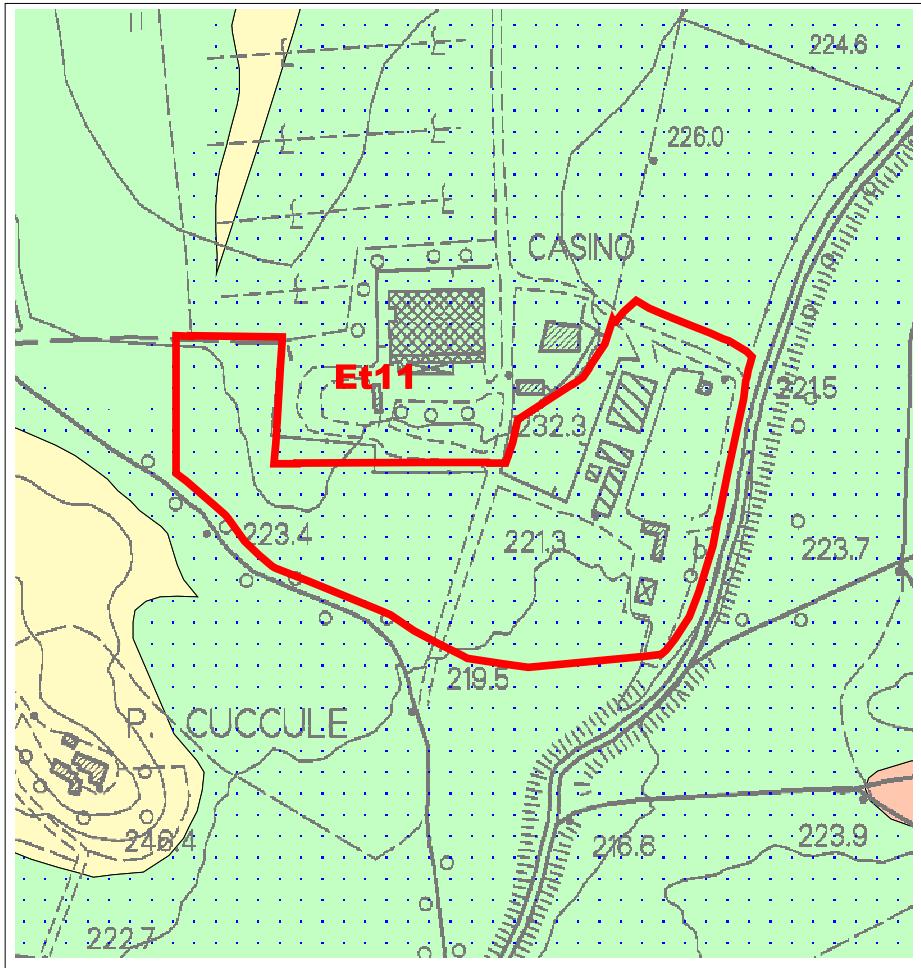


PERICOLOSITA' IDRAULICA

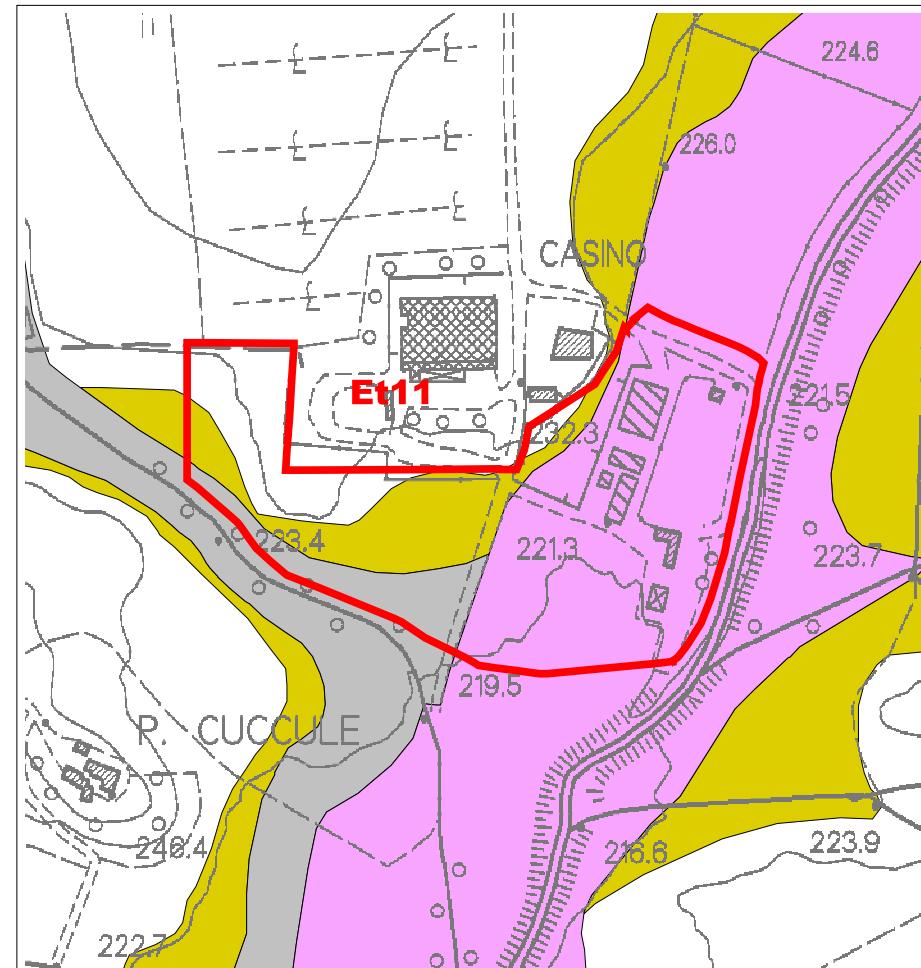

FATTIBILITA' GEOLOGICA

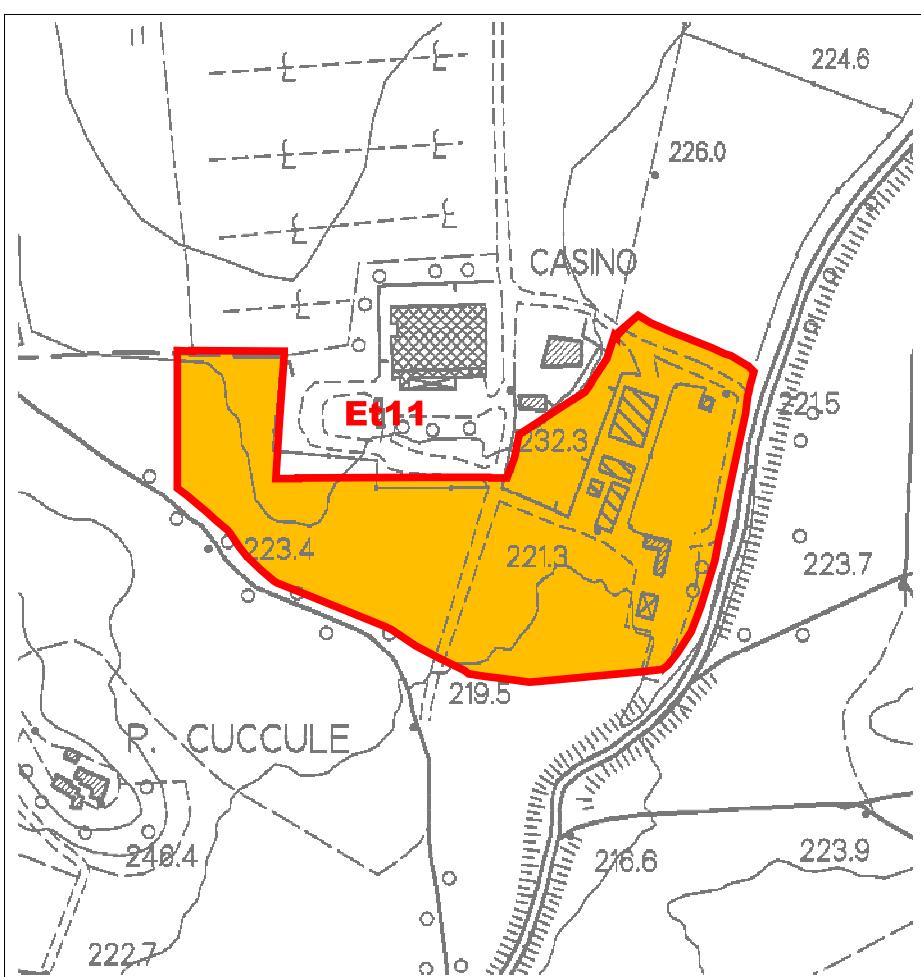

FATTIBILITA' IDRAULICA

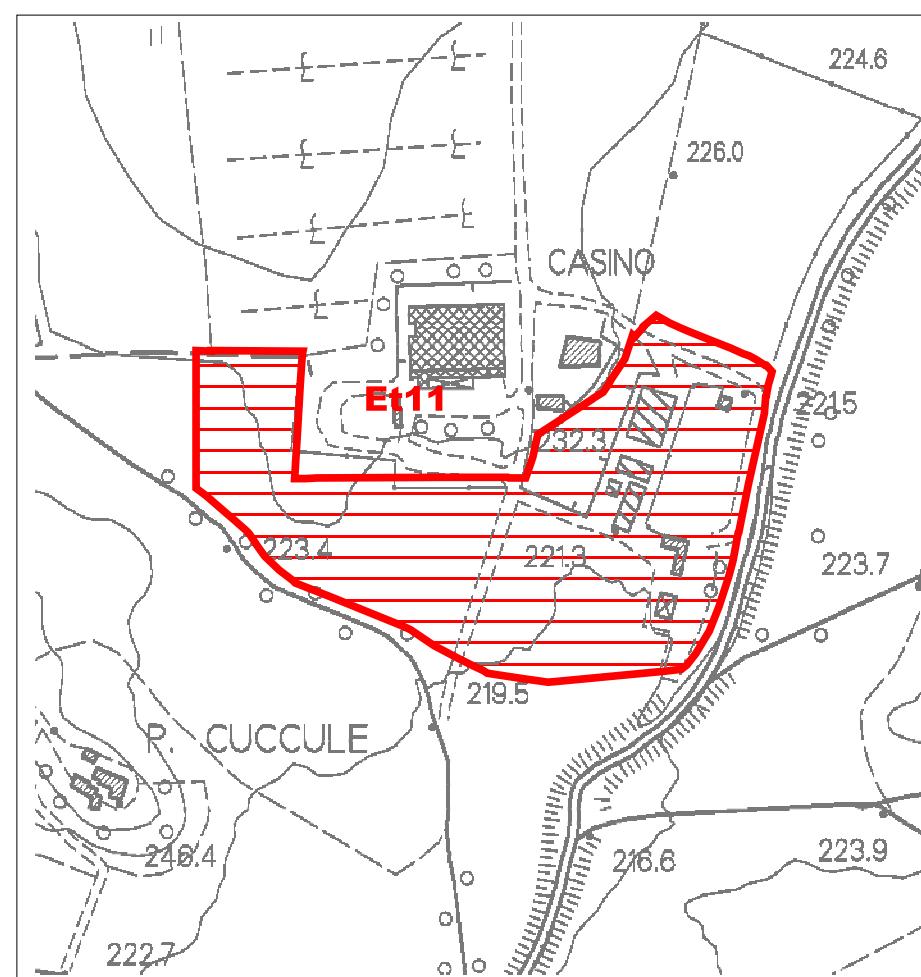

SCHEDE NORMA FATTIBILITA'

ZONA Et

**Et4- Complesso immobiliare in Località
Maciallina**

Legenda

Pericolosità geologica

- G. 1 Pericolosità geologica bassa
- G. 2 Pericolosità geologica media
- G. 3 Pericolosità geologica elevata - PFE
- G. 4 Pericolosità geologica molto elevata - PFME

Pericolosità idraulica

- I. 1 Pericolosità idraulica bassa
- I. 2 Pericolosità idraulica media
- I. 3 Pericolosità idraulica elevata - PIE
- I. 4 Pericolosità idraulica molto elevata - PIME

Fattibilità geologica

- F. 1 Fattibilità senza particolari limitazioni
- F. 2 Fattibilità con normali vincoli
- F. 3 Fattibilità condizionata
- N.F. Non Fattibile


Fattibilità idraulica

- F. 1 Fattibilità senza particolari limitazioni
- F. 2 Fattibilità con normali vincoli
- F. 3 Fattibilità condizionata
- N. F. Non Fattibile


Scala 1:5.000

TIPOLOGIA DI INTERVENTO	CLASSI DI PERICOLOSITA' IDRAULICA				CLASSI DI PERICOLOSITA' GEOLOGICA			
	I1	I2	I3	I4	G1	G2	G3	G4
			PIE	PIME			PFE	PFME
FATTIBILITA' IDRAULICA FI					FATTIBILITA' GEOLOGICA FG			
Nuova edificazione	FI.1	FI.2	n.a. (1)	n.a. (2)	FG.1	FG.2	FG.3	n.a. (3)


PERICOLOSITA' GEOLOGICA

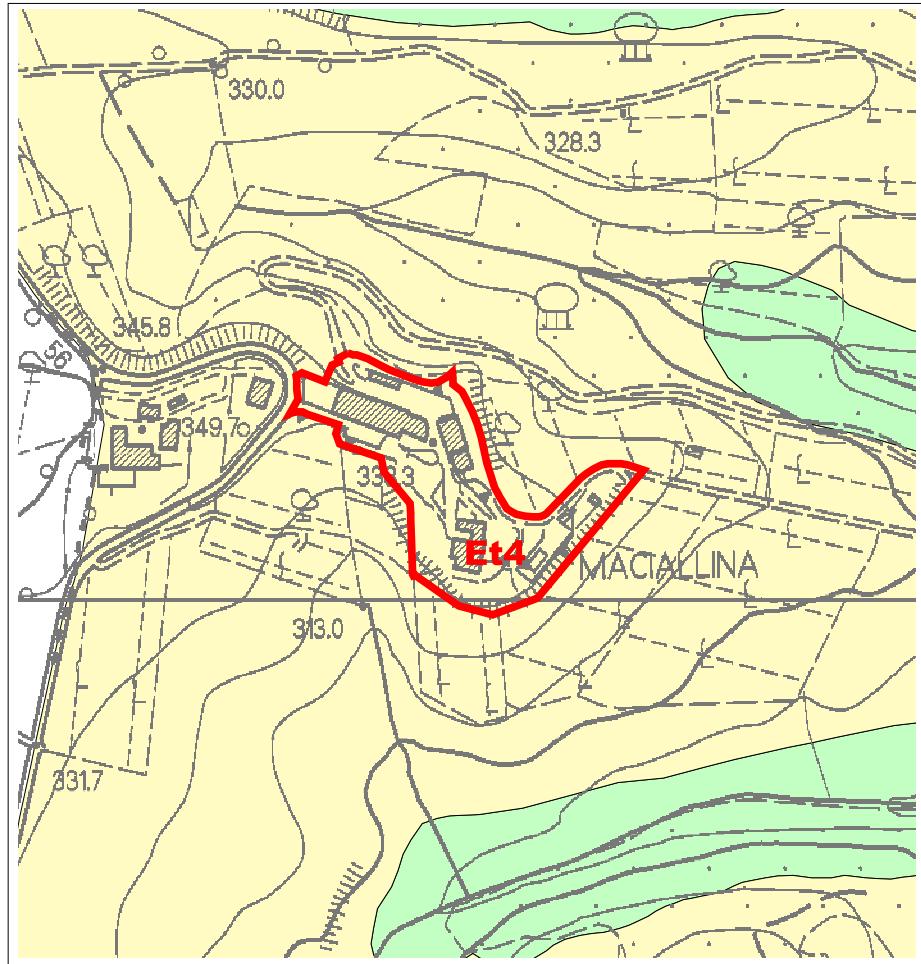


PERICOLOSITA' IDRAULICA

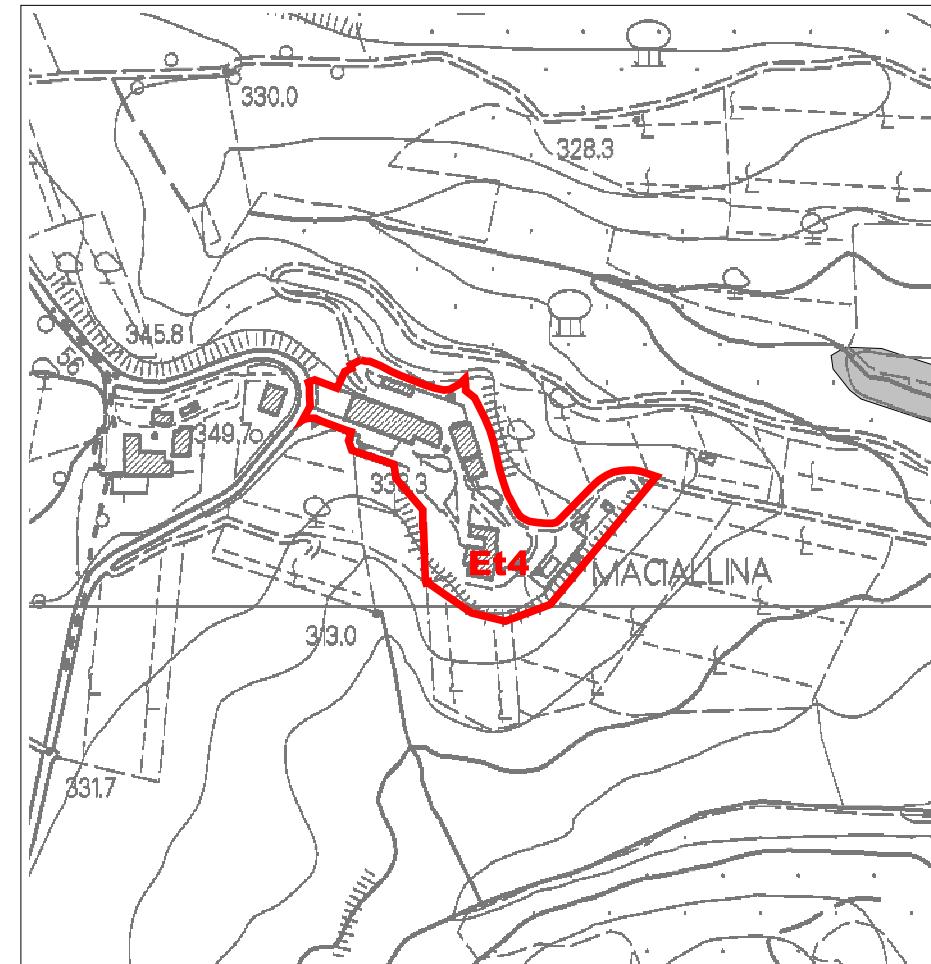

FATTIBILITA' GEOLOGICA

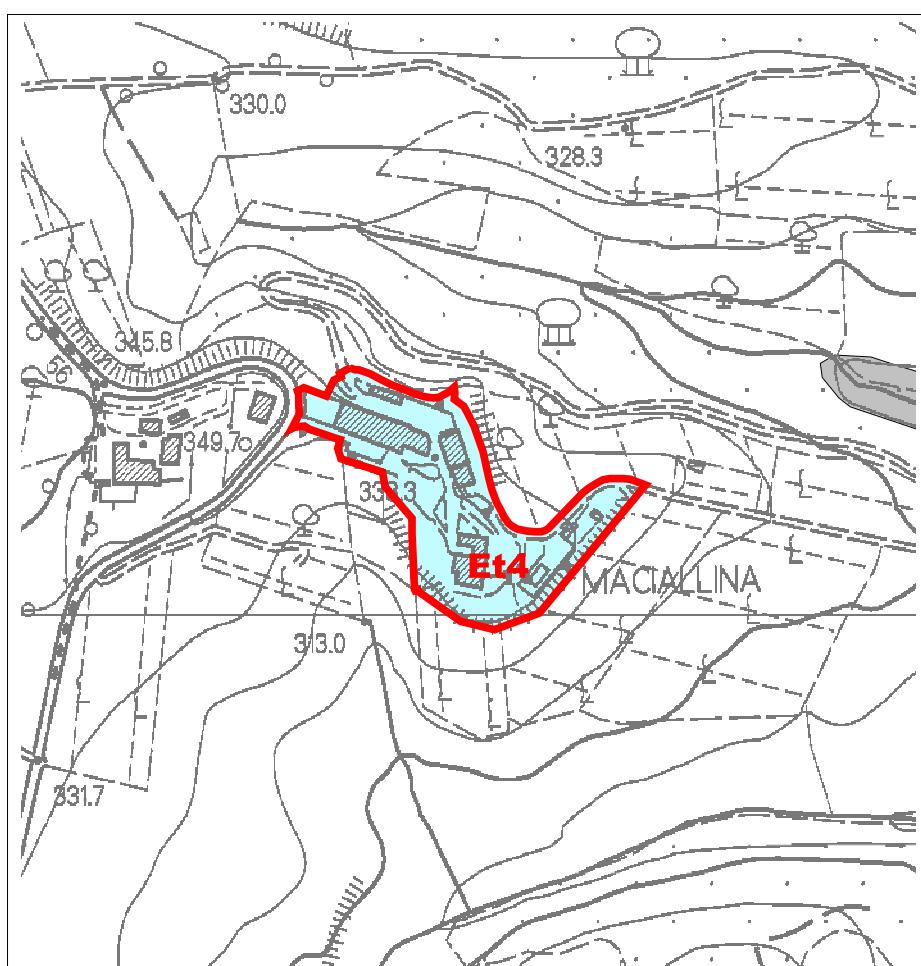

FATTIBILITA' IDRAULICA

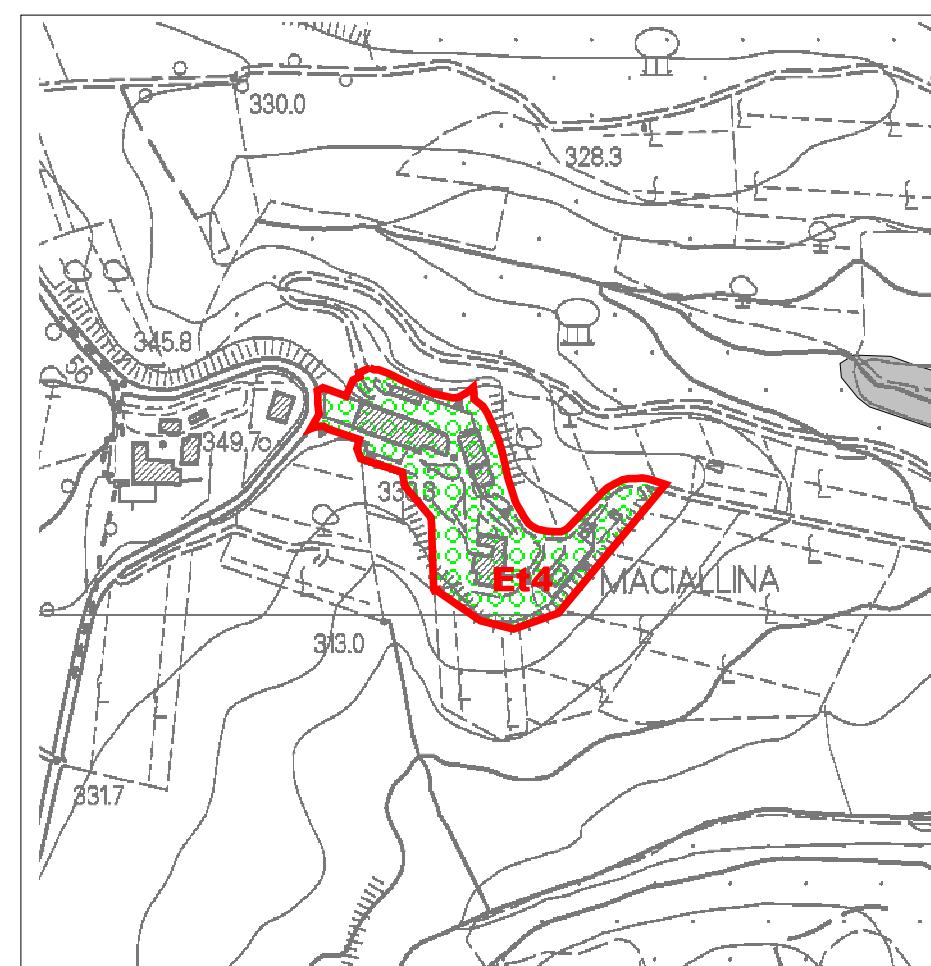


STATO DI VARIANTE

SCHEDA NORMA FATTIBILITA'

ZONA Et

**Et5 - Complesso immobiliare
"Molino di Canonica"**

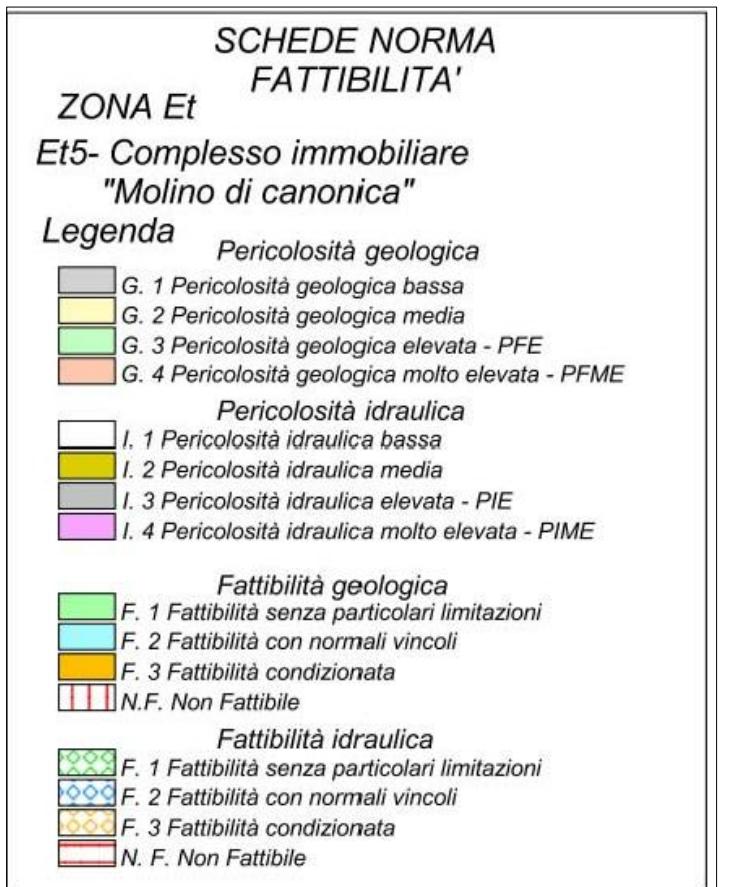

Scala 1:2000


TIPOLOGIA D'INTERVENTO	CLASSI DI PERICOLOSITA' IDRAULICA				CLASSI DI PERICOLOSITA' IDRAULICA			
	I1	I2	I3	I4	G1	G2	G3	G4
		PIE	PIME			PFE	PFME	
FATTIBILITA' IDRAULICA FI				FATTIBILITA' GEOLOGICA FG				
Nuova edificazione ^(a)	FI 1	FI 2	FI 3 ^(a)	N.F.	FG 1	FG 2	FG 3	N.F.

1) - La previsione edificatoria è ammissibile all'interno del settore areale ricadente in Classe di Fattibilità Idraulica FI 2 - con normali vincoli.


2) - Nel settore areale ricadente in Classe di Fattibilità Idraulica FI. 3 sono ammessibili solo interventi assimilabili a quelli contemplati dal punto m) del Par.3.2.2.1 del D.P.G.R.T. n°53/R del 25/10/2011 (Regolamento di attuazione dell'art.62 della L.R. n°1 del 03/01/2005 - "Norme per il governo del territorio" - in materia di indagini geologiche.

N.F. non fattibile


PERICOLOSITA' GEOLOGICA

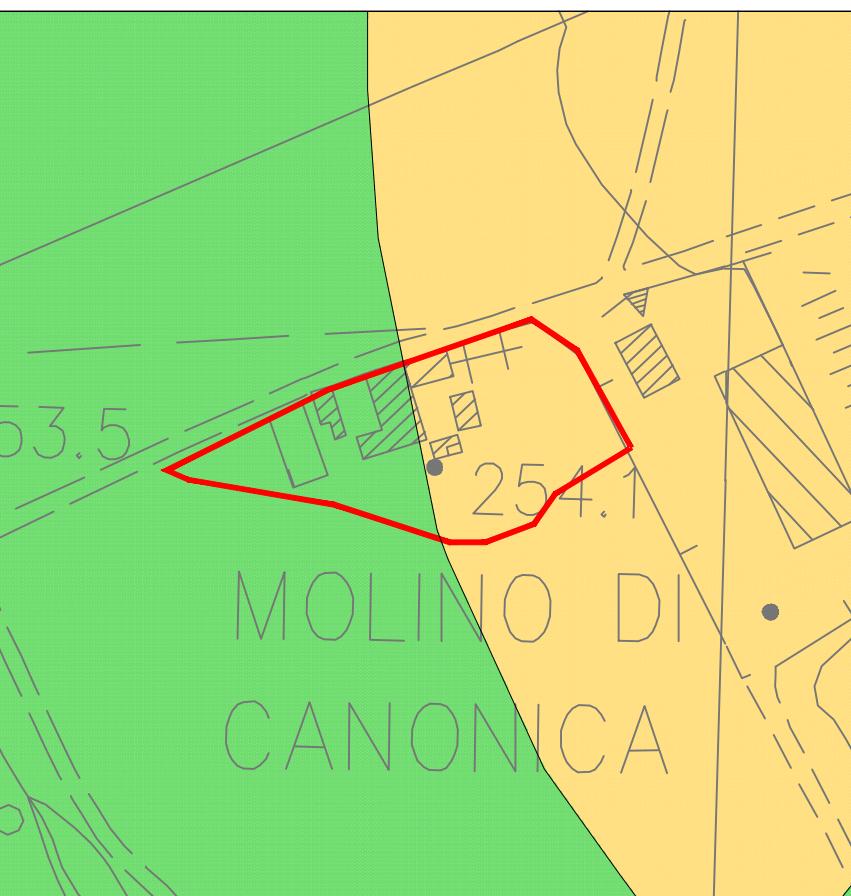


PERICOLOSITA' IDRAULICA

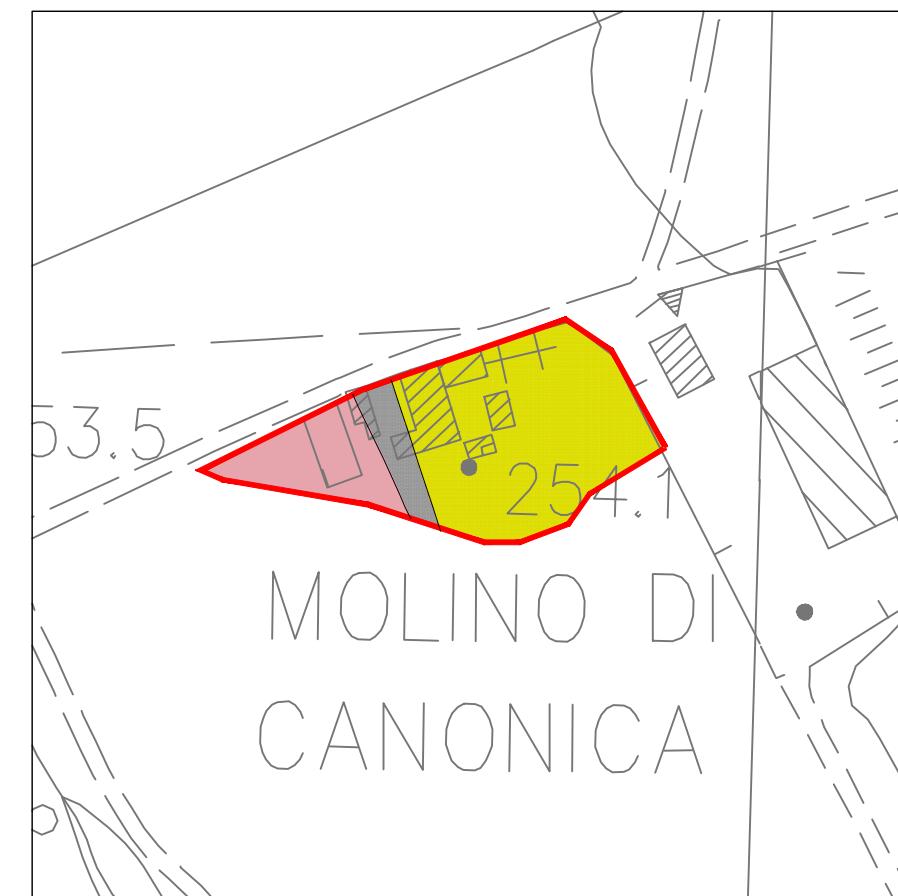

FATTIBILITA' GEOLOGICA

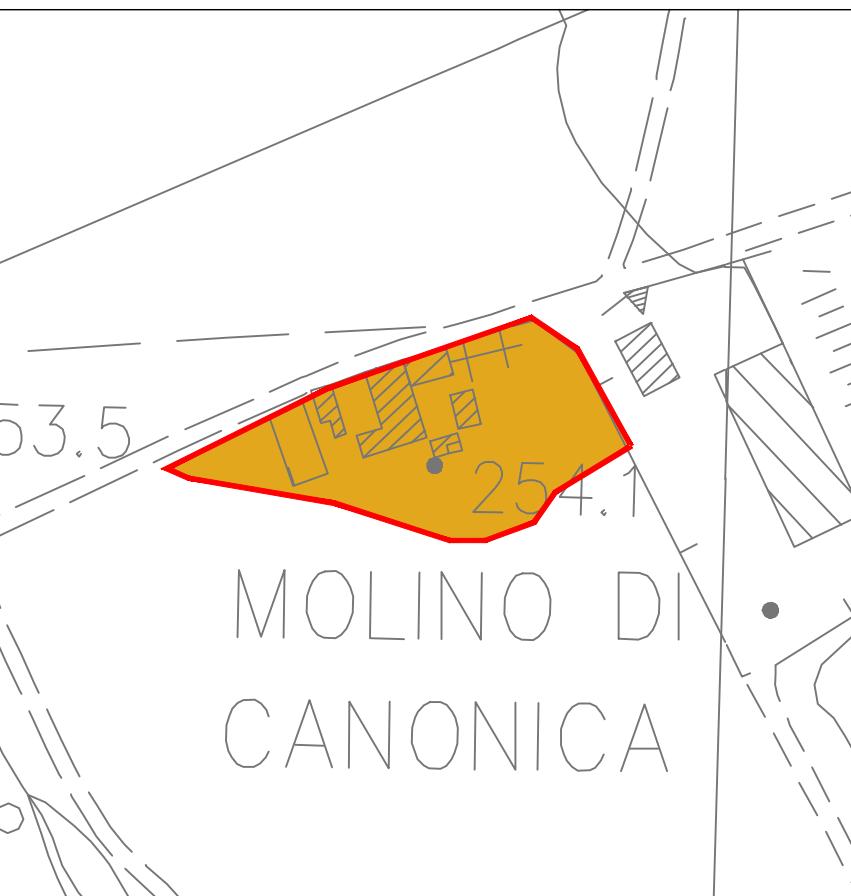

FATTIBILITA' IDRAULICA

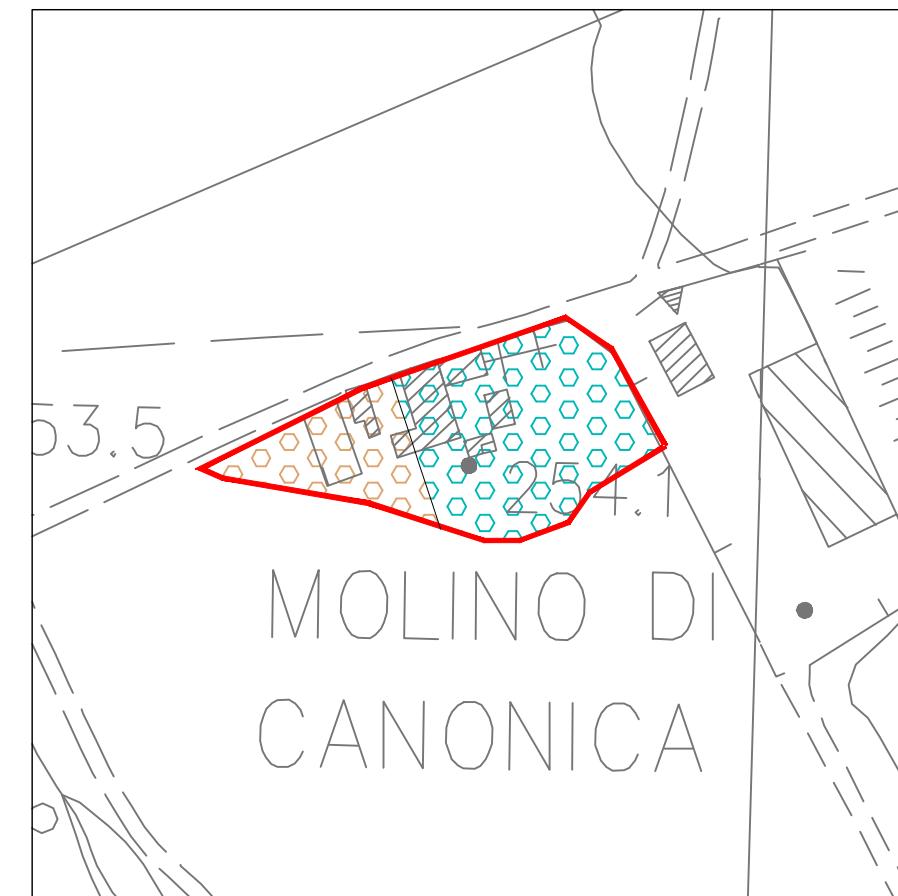

SCHEDE NORMA FATTIBILITA'

ZONA Et

*Et6- Complesso immobiliare
"Podere Monteropoli"*

Legenda

Pericolosità geologica

- G. 1 Pericolosità geologica bassa
- G. 2 Pericolosità geologica media
- G. 3 Pericolosità geologica elevata - PFE
- G. 4 Pericolosità geologica molto elevata - PFME

Pericolosità idraulica


- I. 1 Pericolosità idraulica bassa
- I. 2 Pericolosità idraulica media
- I. 3 Pericolosità idraulica elevata - PIE
- I. 4 Pericolosità idraulica molto elevata - PIME

Fattibilità geologica

- F. 1 Fattibilità senza particolari limitazioni
- F. 2 Fattibilità con normali vincoli
- F. 3 Fattibilità condizionata
- F. 4 Non Fattibile


Fattibilità idraulica

- F. 1 Fattibilità senza particolari limitazioni
- F. 2 Fattibilità con normali vincoli
- F. 3 Fattibilità condizionata
- F. 4 Non Fattibile

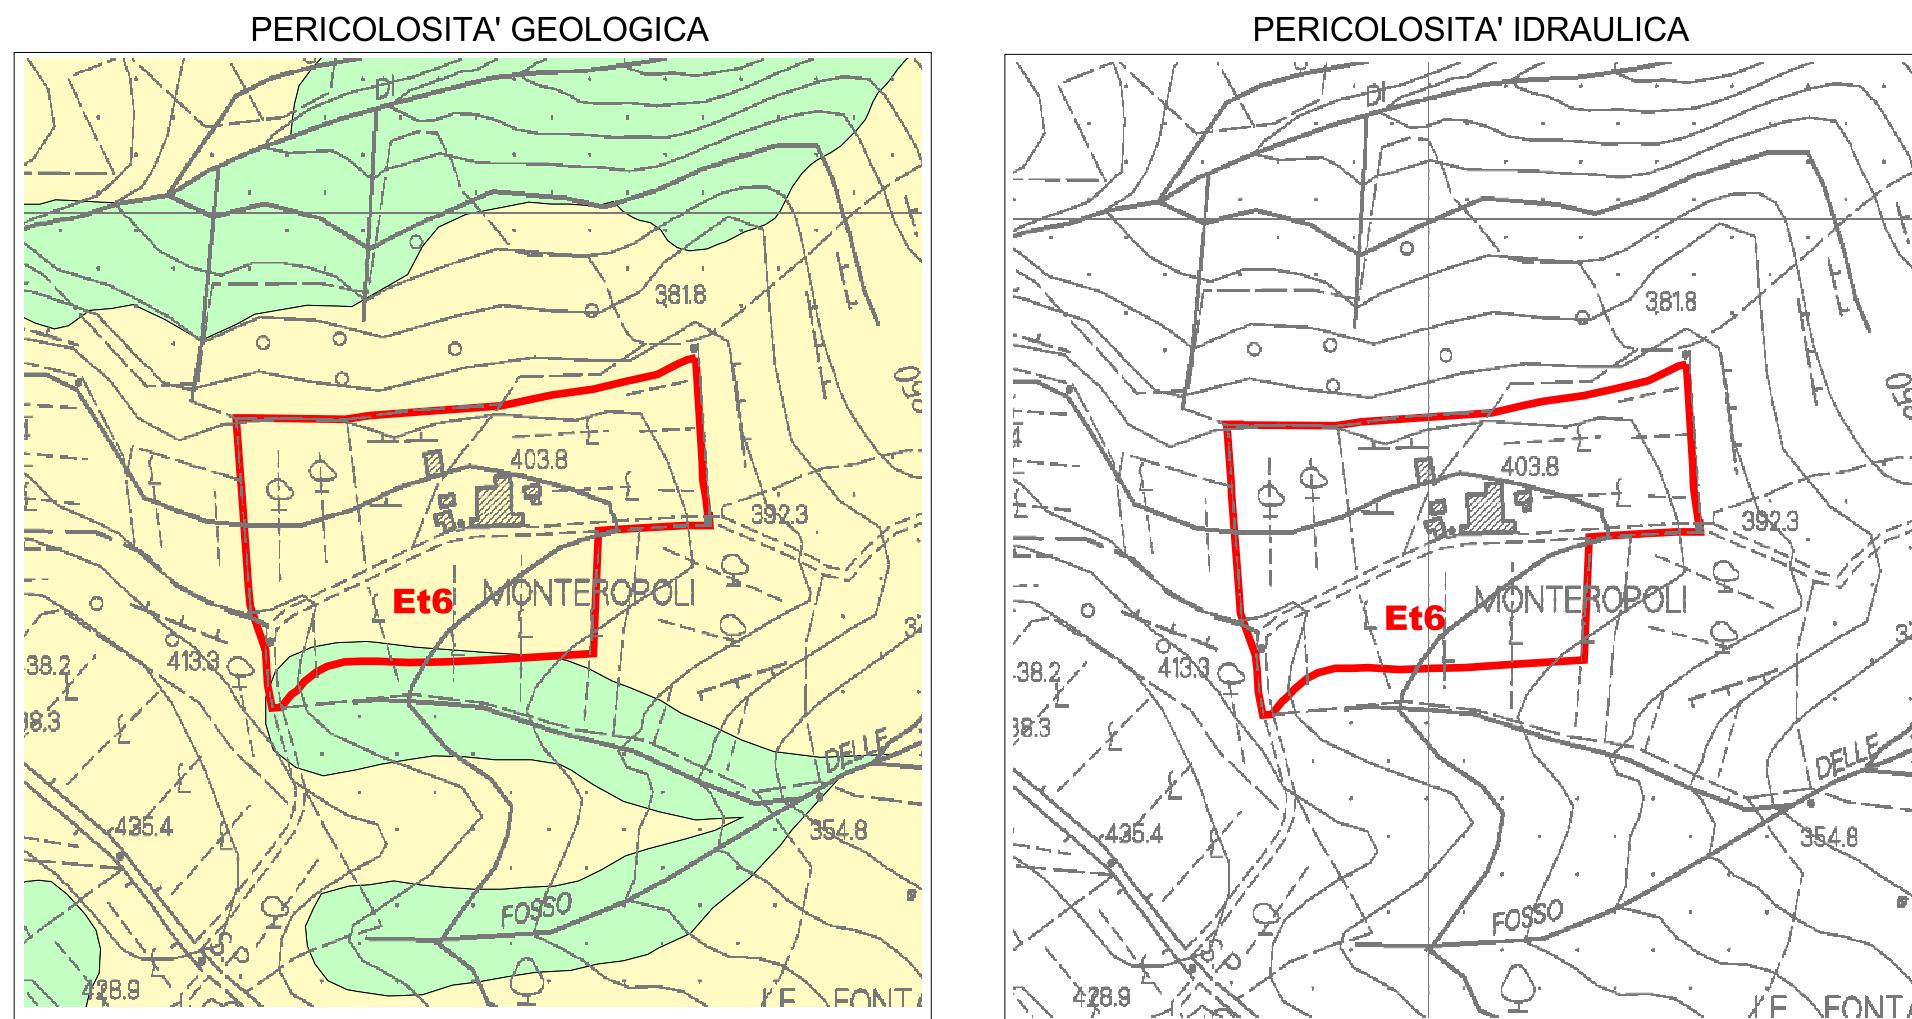

Scala 1:5.000

TIPOLOGIA DI INTERVENTO	CLASSI DI PERICOLOSITA' IDRAULICA				CLASSI DI PERICOLOSITA' GEOLOGICA			
	I1	I2	I3	I4	G1	G2	G3	G4
			PIE	PIME			PFE	PFME
FATTIBILITA' IDRAULICA FI				FATTIBILITA' GEOLOGICA FG				
Nuova edificazione	FI.1	FI.2	n.a. (1)	n.a. (2)	FG.1	FG.2	FG.3	n.a. (3)

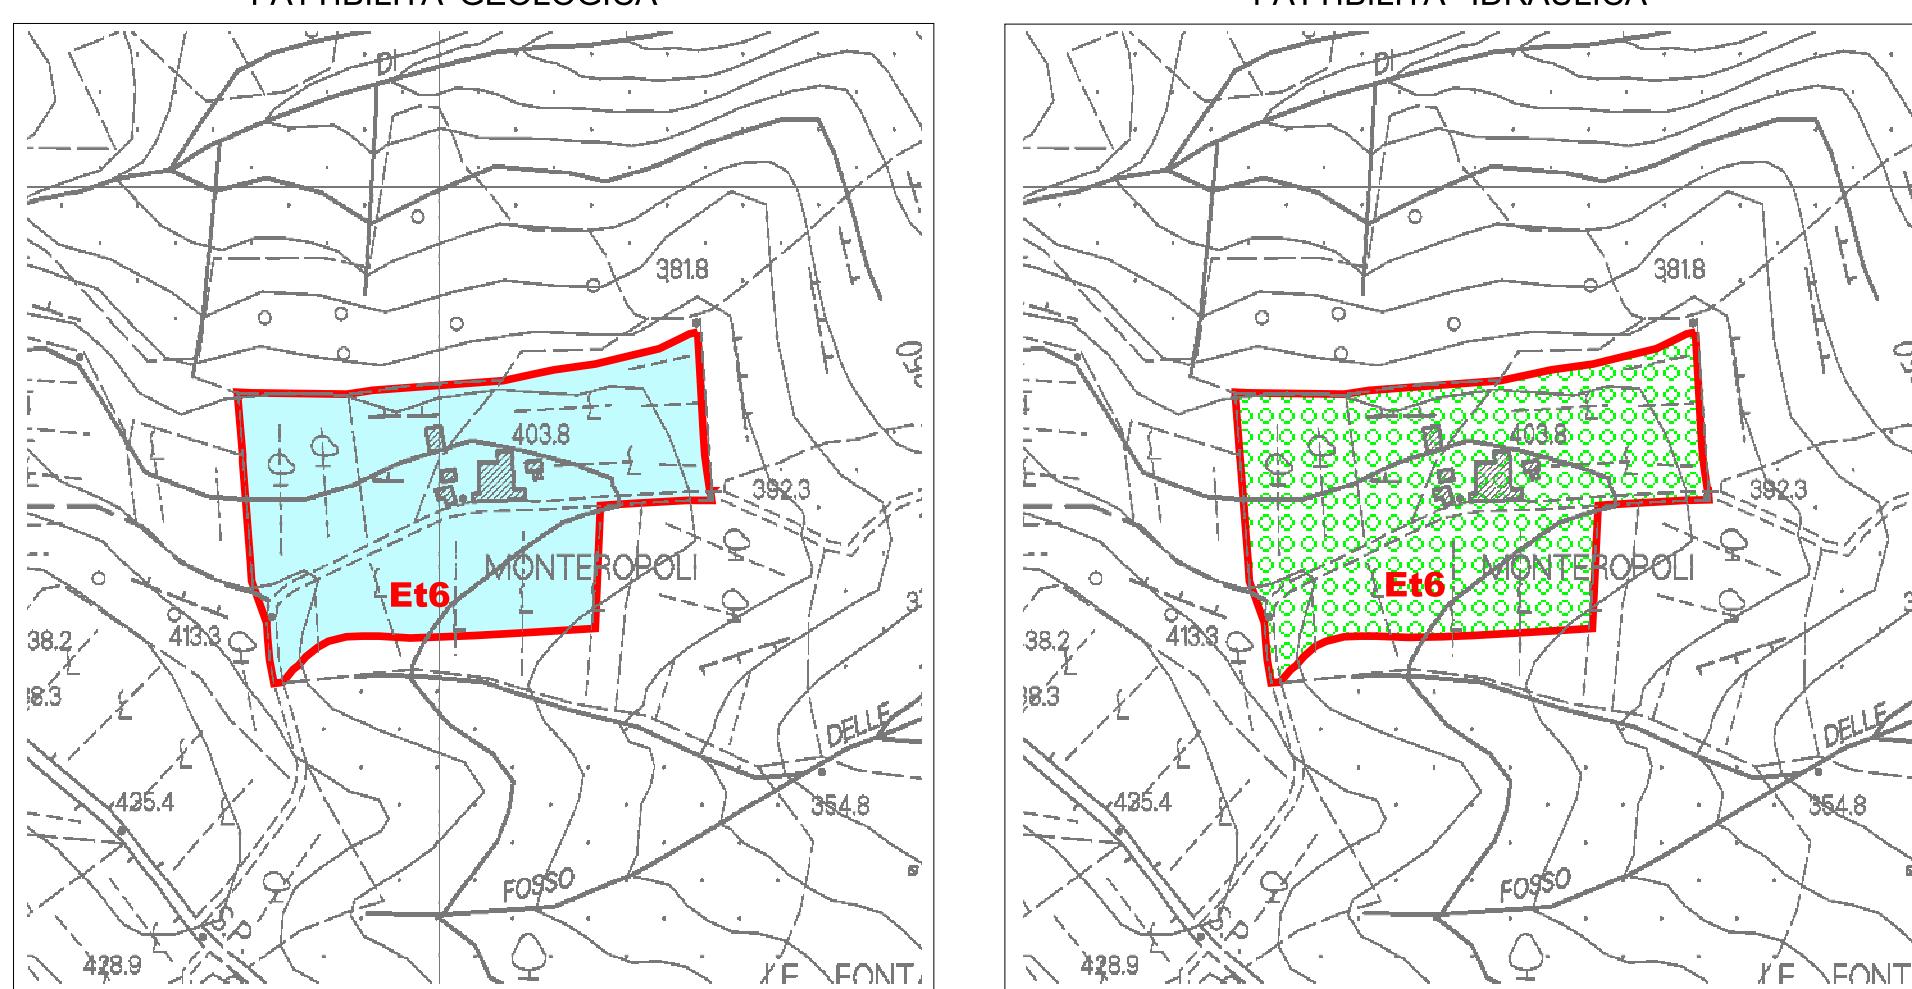

STATO VARIATO

**SCHEDA NORMA
FATTIBILITA'**

ZONA Et

**Et7- Complesso immobiliare in località
San Piero in Barca**

Legenda

Pericolosità geologica

- G. 1 Pericolosità geologica bassa
- G. 2 Pericolosità geologica media
- G. 3 Pericolosità geologica elevata - PFE
- G. 4 Pericolosità geologica molto elevata - PFME

Pericolosità idraulica

- I. 1 Pericolosità idraulica bassa
- I. 2 Pericolosità idraulica media
- I. 3 Pericolosità idraulica elevata - PIE
- I. 4 Pericolosità idraulica molto elevata - PIME


Fattibilità geologica

- F. 1 Fattibilità senza particolari limitazioni
- F. 2 Fattibilità con normali vincoli
- F. 3 Fattibilità condizionata
- N.F. Non Fattibile


Fattibilità idraulica

- F. 1 Fattibilità senza particolari limitazioni
- F. 2 Fattibilità con normali vincoli
- F. 3 Fattibilità condizionata
- N.F. Non Fattibile


PERICOLOSITA' GEOLOGICA

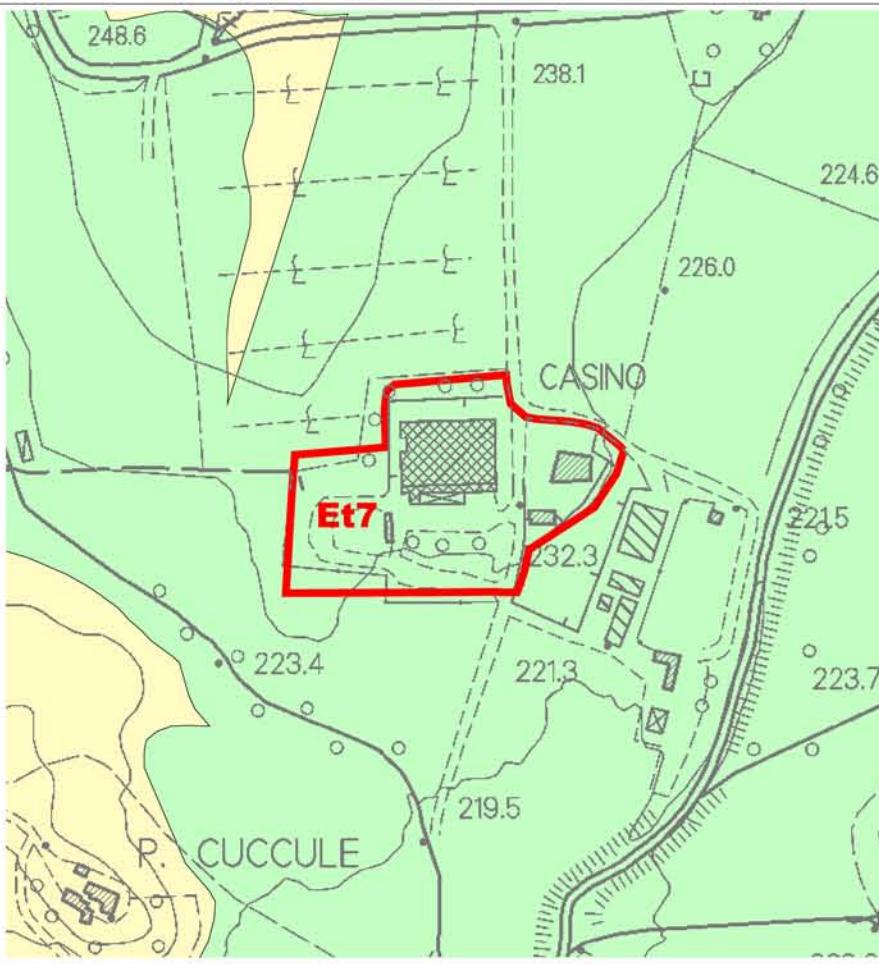


PERICOLOSITA' IDRAULICA

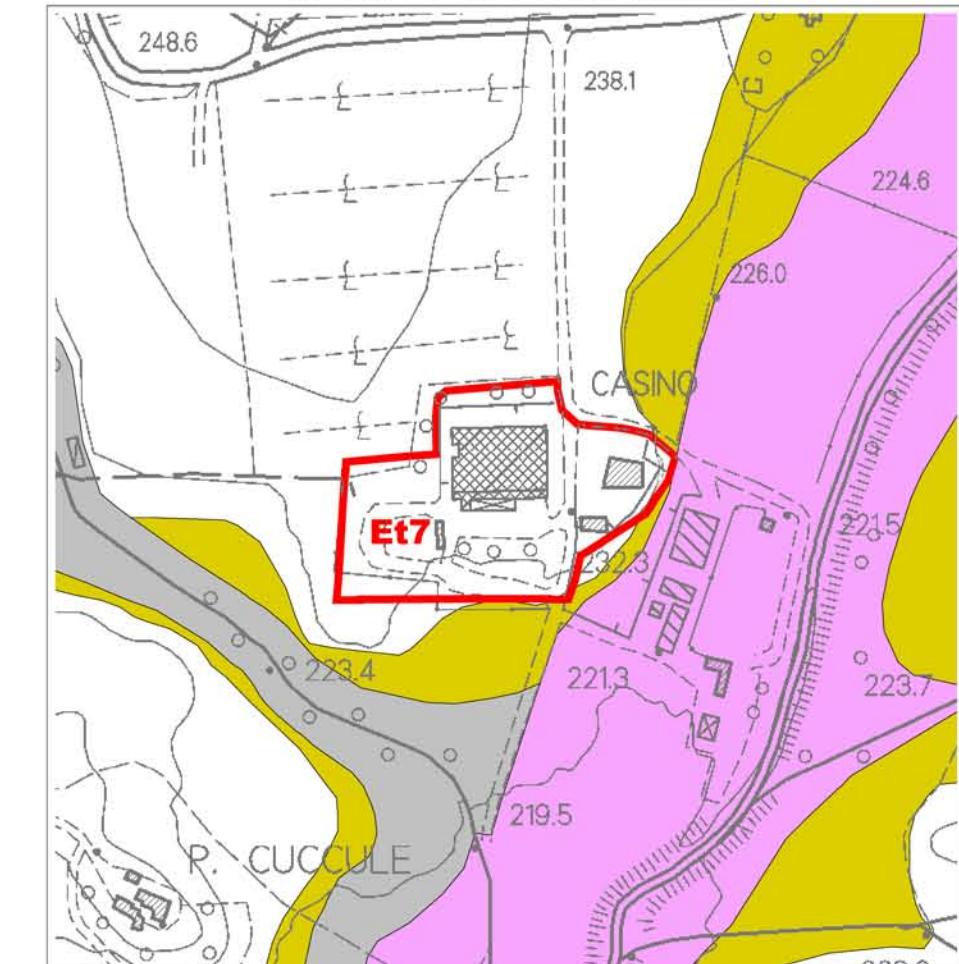

FATTIBILITA' GEOLOGICA

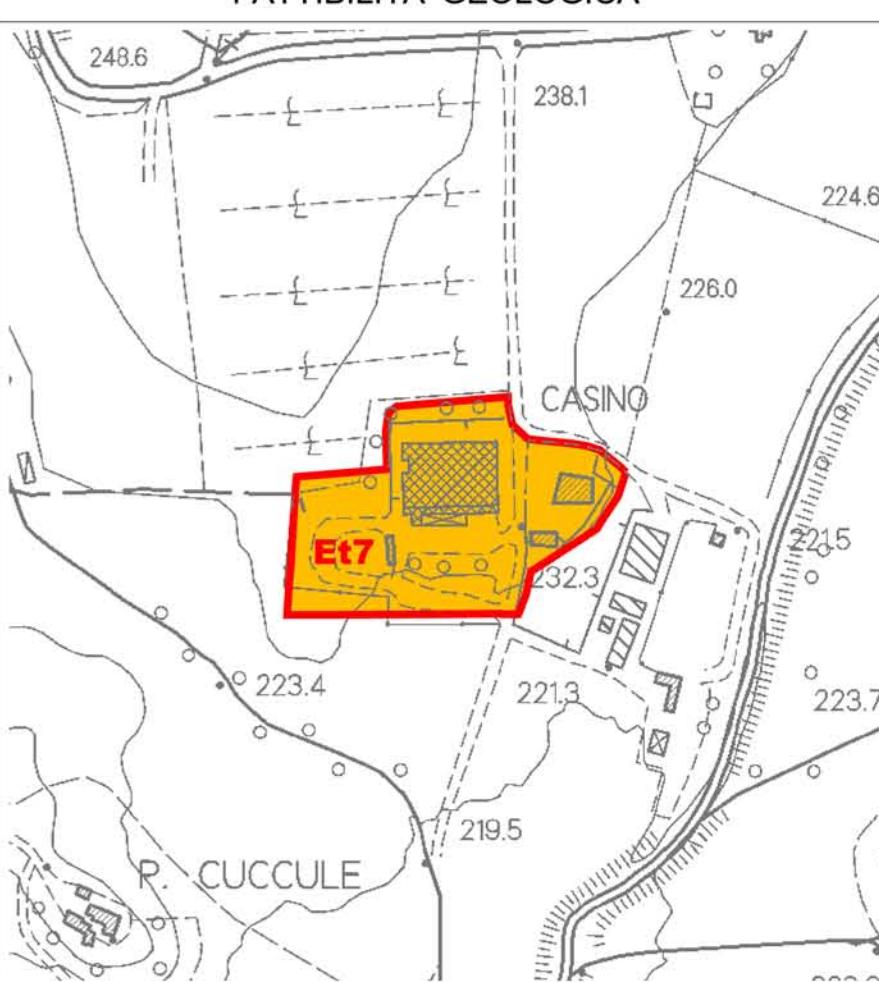

FATTIBILITA' IDRAULICA

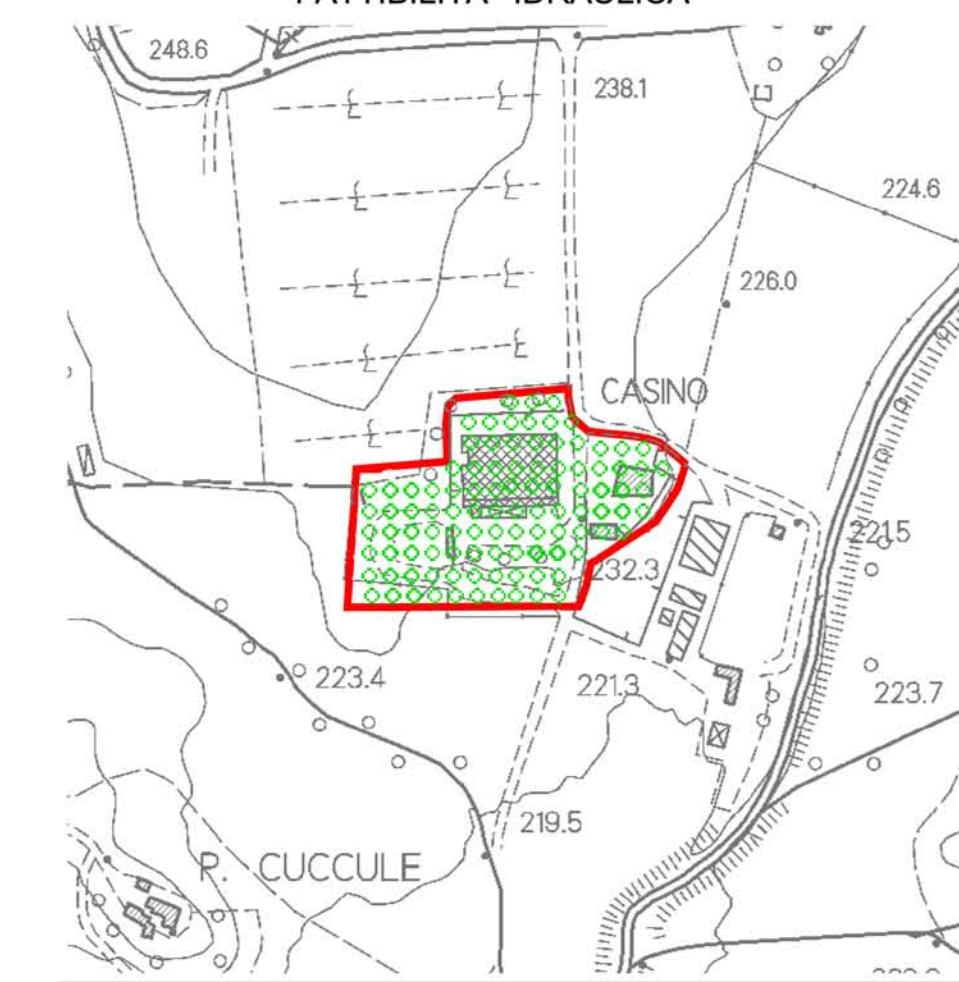

TIPOLOGIA DI INTERVENTO	CLASSI DI PERICOLOSITA' IDRAULICA				CLASSI DI PERICOLOSITA' GEOLOGICA			
	I1	I2	I3	I4	G1	G2	G3	G4
			PIE	PIME			PFE	PFME
	FI.1	FI.2	n.a. (1)	n.a. (2)	FG.1	FG.2	FG.3	n.a. (3)
Nuova edificazione								




SCHEDE NORMA FATTIBILITA'


ZONA Et

Et8- Complesso immobiliare "Podere Fontanelle"


Legenda Pericolosità geologica

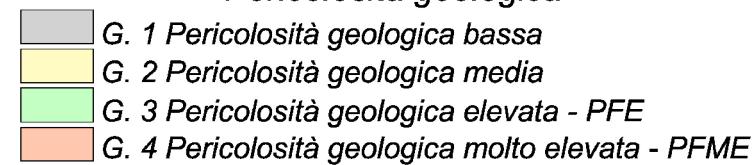


Pericolosità idraulica

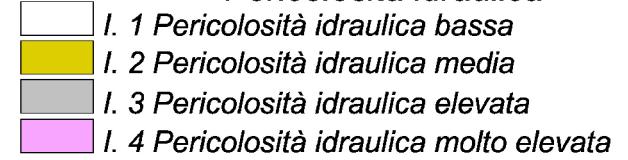


Fattibilità geologica

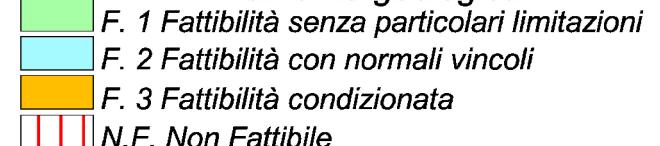


Fattibilità idraulica

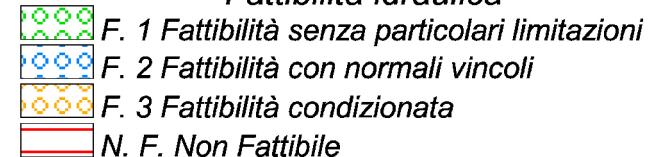


PERICOLOSITA' GEOLOGICA

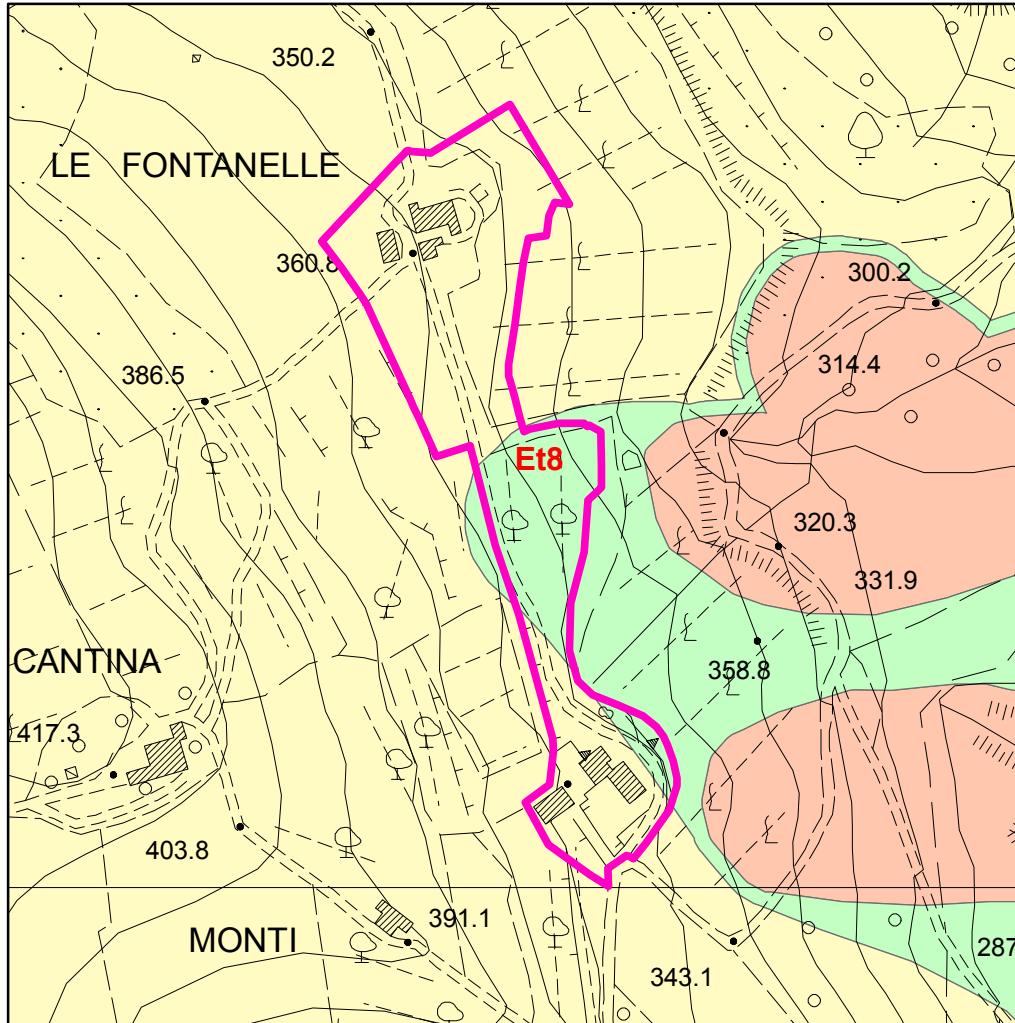


PERICOLOSITA' IDRAULICA

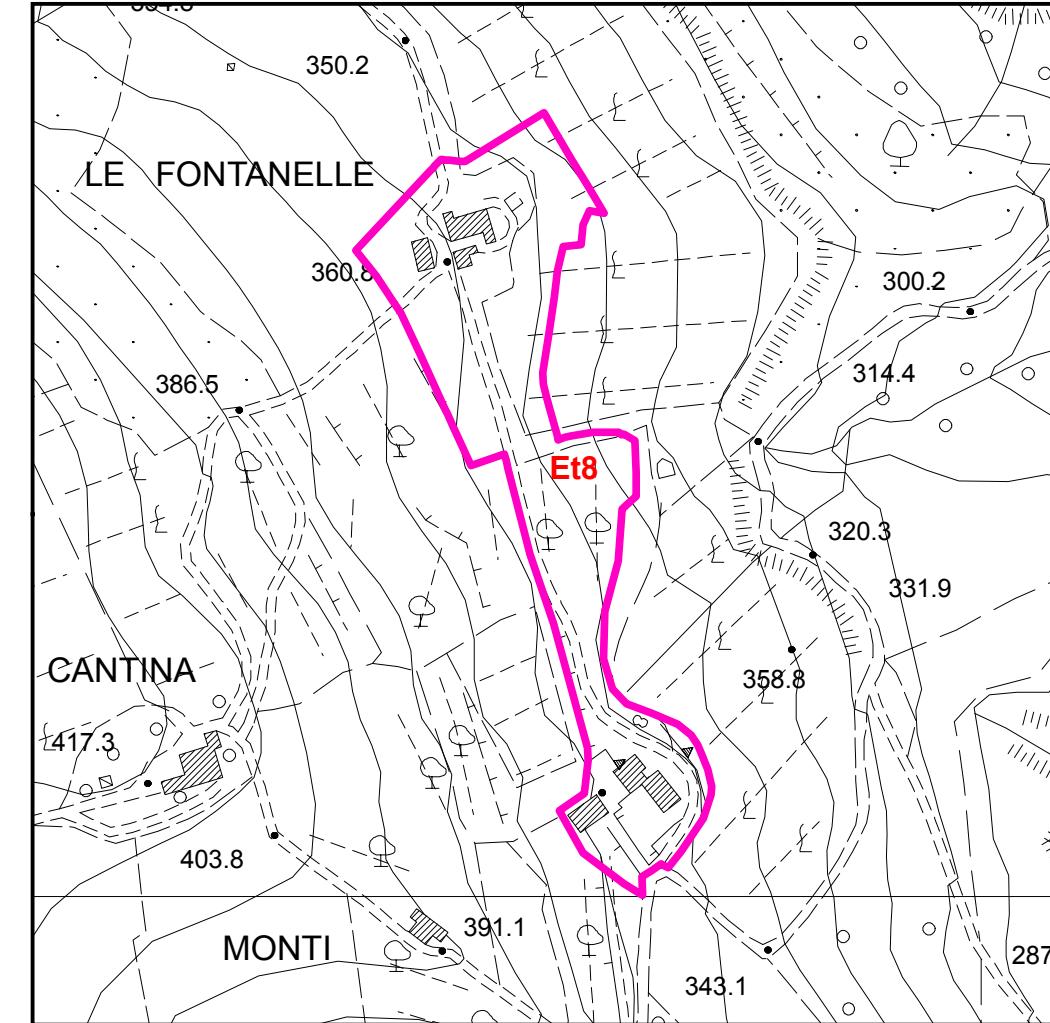

FATTIBILITA' GEOLOGICA

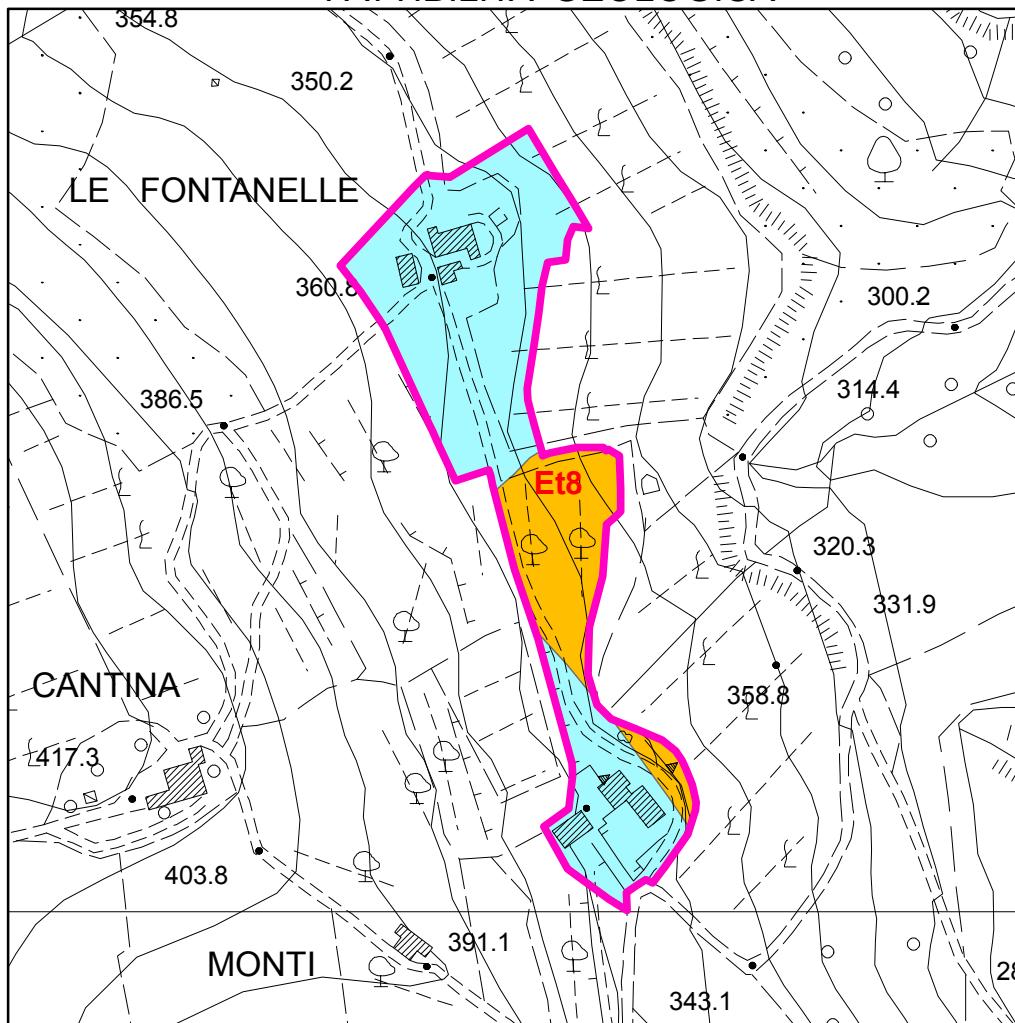

FATTIBILITA' IDRAULICA

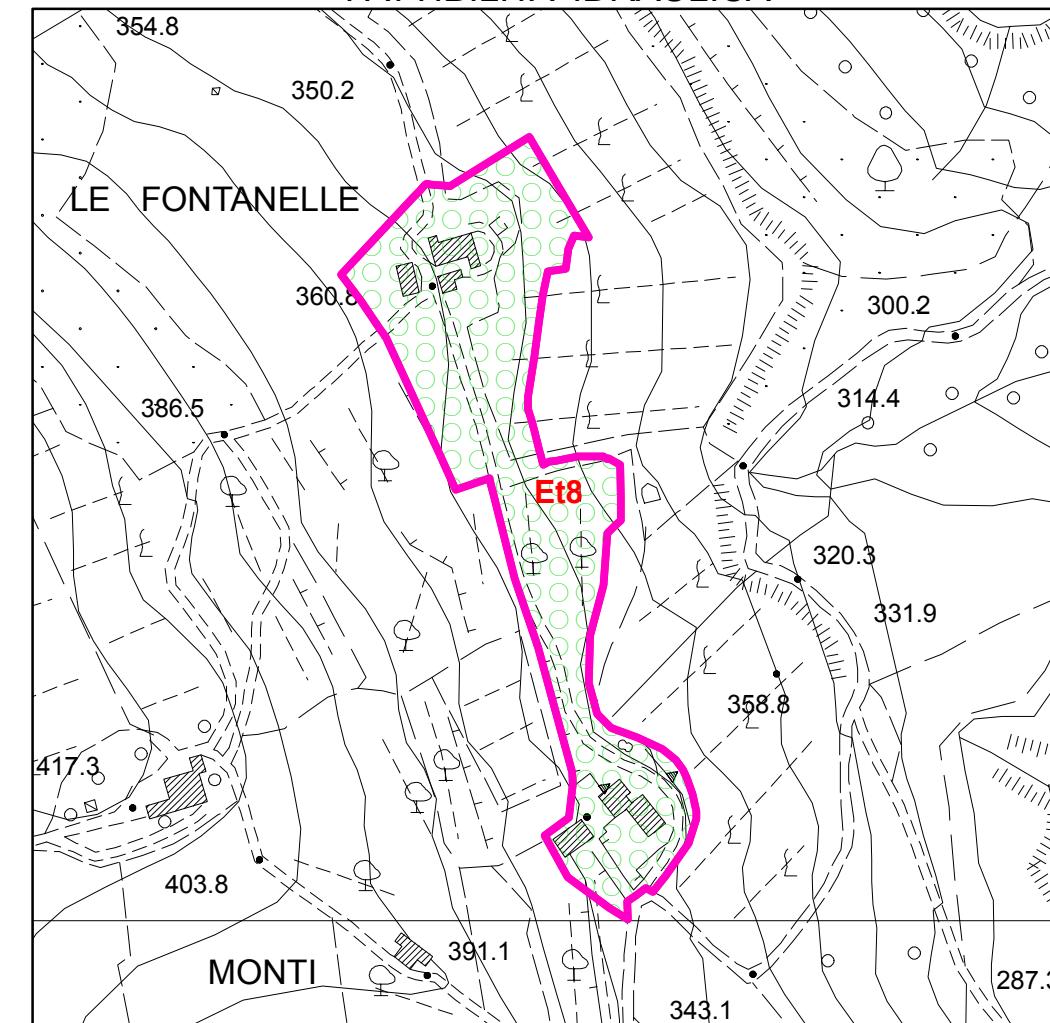

TIPOLOGIA DI INTERVENTO	CLASSI DI PERICOLOSITA' IDRAULICA				CLASSI DI PERICOLOSITA' GEOLOGICA			
	II	I2	I3	I4	G1	G2	G3	G4
	PIE		PIME				PFE	PFME
	FATTIBILITA' IDRAULICA - FI				FATTIBILITA' GEOLOGICA - FG			
Restauro e Risanamento conservativo (di cui all'art. 18.3 delle NTA), nel caso in cui sia previsto un consolidamento, ripristino e rinnovo degli elementi constitutivi dell'edificio.	FI.1	FI.2	FI.3°	FI.3°	FG.1	FG.2	FG.2	FG.3^
Ristrutturazione edilizia senza ampliamento planimetrico (di cui all'art. 18.4 delle NTA)	FI.1	FI.2	FI.3°	FI.3°	FG.1	FG.2	FG.2	FG.3^
Ristrutturazione edilizia con ampliamento (di cui all'art. 18.4 delle NTA)	FI.1	FI.2	n.a. (1)	n.a. (2)	FG.1	FG.2	FG.3	n.a. (3)
Nuova edificazione	FI.1	FI.2	n.a. (1)	n.a. (2)	FG.1	FG.2	FG.3	n.a. (3)

Modificata a seguito della Variante Et8 Complesso Immobiliare Le Fontanelle

SCHEDE NORMA FATTIBILITA'

ZONA Et

Et9 - Ex Fornace Scheggiolla

Legenda

Pericolosità geologica

- G. 1 Pericolosità geologica bassa
- G. 2 Pericolosità geologica media
- G. 3 Pericolosità geologica elevata - PFE
- G. 4 Pericolosità geologica molto elevata - PFME

Pericolosità idraulica

- I. 1 Pericolosità idraulica bassa
- I. 2 Pericolosità idraulica media
- I. 3 Pericolosità idraulica elevata - PIE
- I. 4 Pericolosità idraulica molto elevata - PIME

Fattibilità geologica

- F. 1 Fattibilità senza particolari limitazioni
- F. 2 Fattibilità con normali vincoli
- F. 3 Fattibilità condizionata
- N.F. Non Fattibile

Fattibilità idraulica

- F. 1 Fattibilità senza particolari limitazioni
- F. 2 Fattibilità con normali vincoli
- F. 3 Fattibilità condizionata
- N.F. Non Fattibile

Scala 1:3.000

Et 9


TIPOLOGIA DI INTERVENTO	CLASSI DI PERICOLOSITA' IDRAULICA				CLASSI DI PERICOLOSITA' GEOLOGICA			
	I1	I2	I3	I4	G1	G2	G3	G4
	PIE	PIME					PFE	PFME
FATTIBILITA' IDRAULICA FI				FATTIBILITA' GEOLOGICA FG				
Nuova edificazione	FI.1	FI.2	n.a. (1)	n.a. (2)	FG.1	FG.2	FG.3	n.a. (3)

Et 9 *


TIPOLOGIA DI INTERVENTO	CLASSI DI PERICOLOSITA' IDRAULICA				CLASSI DI PERICOLOSITA' GEOLOGICA			
	I1	I2	I3	I4	G1	G2	G3	G4
	PIE	PIME					PFE	PFME
FATTIBILITA' IDRAULICA - FI				FATTIBILITA' GEOLOGICA - FG				
Manutenzione Straordinaria (di cui all'art. 18.2 delle NTA)	FI.1	FI.2	FI.2	FI.2	FG.1	FG.2	FG.2	FG.2
Restauro e Risanamento conservativo (di cui all'art. 18.3 delle NTA), nel caso in cui sia previsto un consolidamento, ripristino e rinnovo degli elementi costitutivi dell'edificio.	FI.1	FI.2	FI.3°	FI.3°	FG.1	FG.2	FG.2	FG.3^
Ristrutturazione edilizia senza ampliamento planimetrico (di cui all'art. 18.4 delle NTA)	FI.1	FI.2	FI.3°	FI.3°	FG.1	FG.2	FG.2	FG.3^

F.I.3° La previsione in oggetto non determina un pericolo per persone e beni, non crea un aumento di pericolosità in aree limitrofe, né sottrazione di volume all'area sondabile. Per l'attuazione dell'intervento dovranno essere prese idonee misure atte a ridurne la vulnerabilità e dovranno essere rispettate le prescrizioni previste nei punti 3.2.2.1 e 3.2.2.2 dell'Allegato A DPGR 25 ottobre 2011 53/R e dall'art. 5 e dall'art. 6 delle Norme del Bacino Regionale Ombrone.


PERICOLOSITA' GEOLOGICA

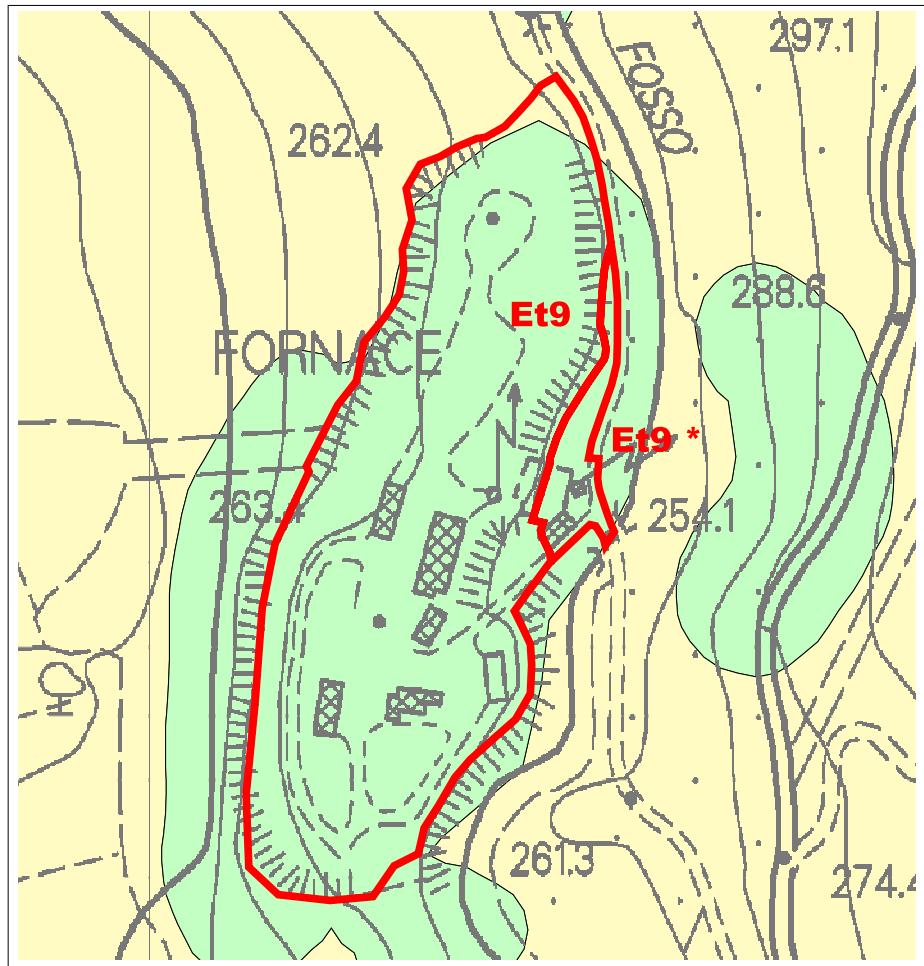


PERICOLOSITA' IDRAULICA

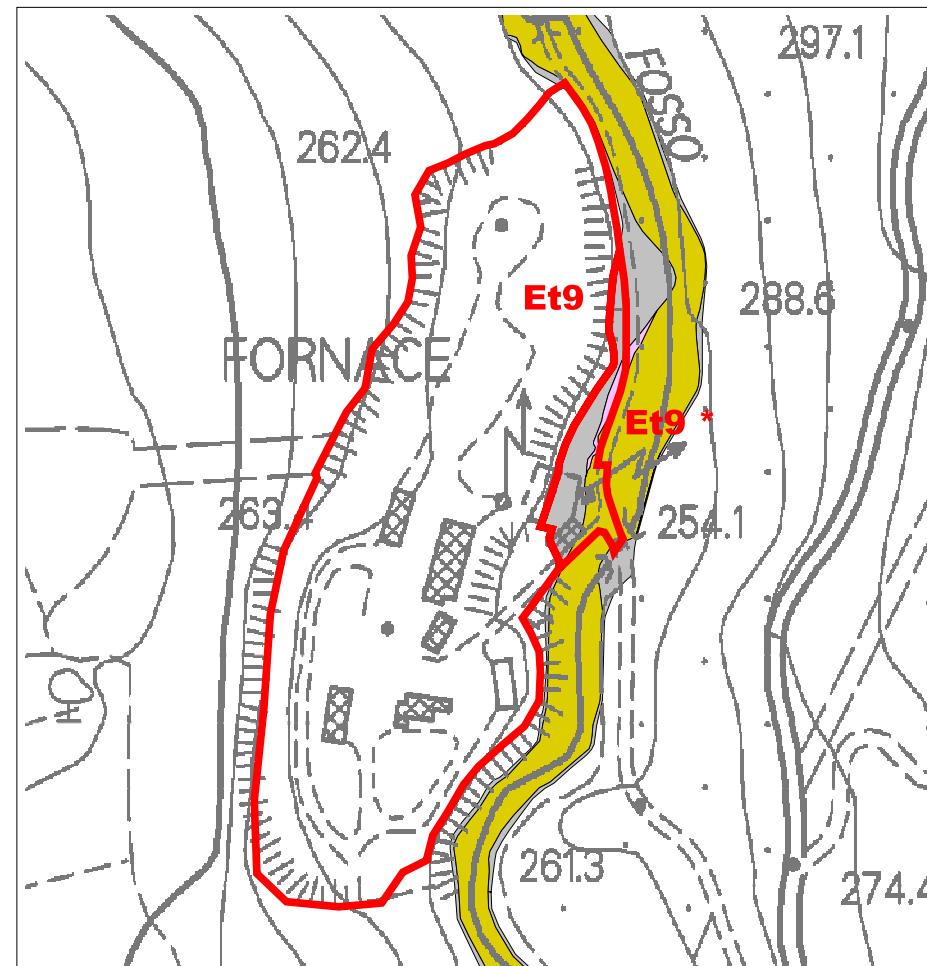

FATTIBILITA' GEOLOGICA

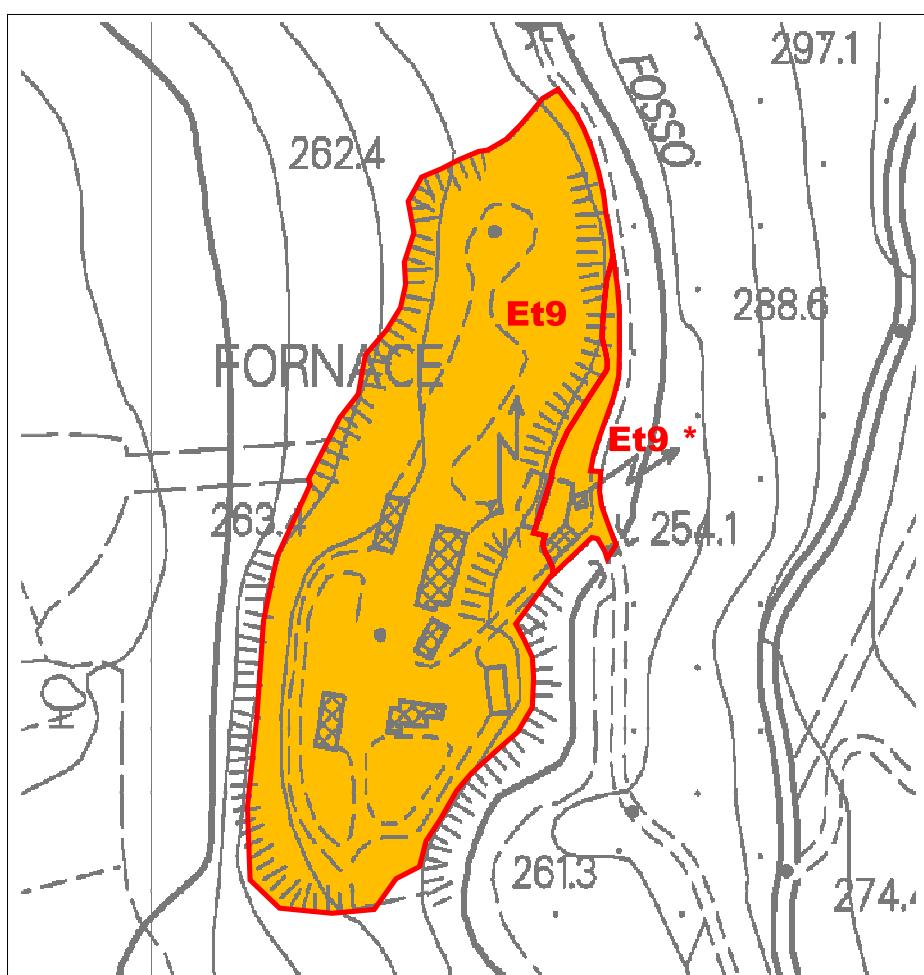

FATTIBILITA' IDRAULICA

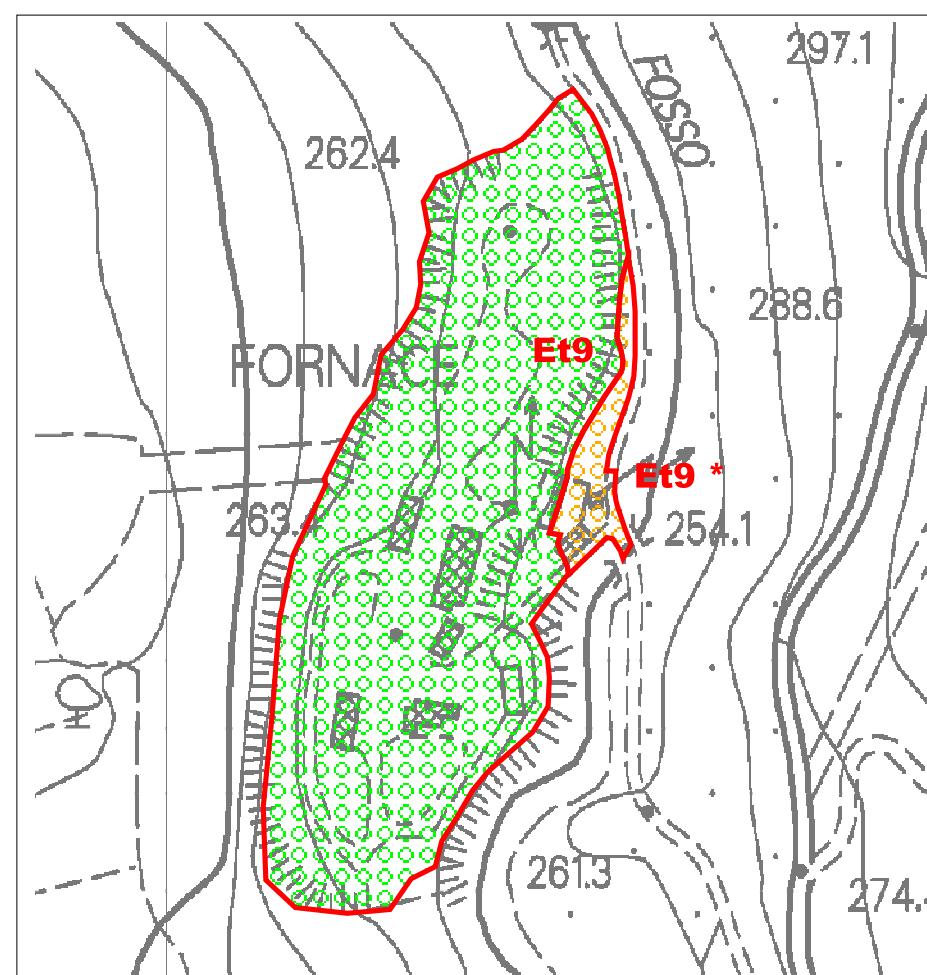

SCHEDA NORMA FATTIBILITA'

ZONA Et

*Et10- Complesso immobiliare
"Podere Valdipicciola"*

Legenda

Pericolosità geologica

- G. 1 Pericolosità geologica bassa
- G. 2 Pericolosità geologica media
- G. 3 Pericolosità geologica elevata - PFE
- G. 4 Pericolosità geologica molto elevata - PFME

Pericolosità idraulica

- I. 1 Pericolosità idraulica bassa
- I. 2 Pericolosità idraulica media
- I. 3 Pericolosità idraulica elevata - PIE
- I. 4 Pericolosità idraulica molto elevata - PIME

Fattibilità geologica

- F. 1 Fattibilità senza particolari limitazioni
- F. 2 Fattibilità con normali vincoli
- F. 3 Fattibilità condizionata
- F. 4 Non Fattibile


Fattibilità idraulica

- F. 1 Fattibilità senza particolari limitazioni
- F. 2 Fattibilità con normali vincoli
- F. 3 Fattibilità condizionata
- F. 4 Non Fattibile


Scala 1:5.000

TIPOLOGIA DI INTERVENTO	CLASSI DI PERICOLOSITA' IDRAULICA				CLASSI DI PERICOLOSITA' GEOLOGICA			
	I1	I2	I3	I4	G1	G2	G3	G4
			PIE	PIME			PFE	PFME
FATTIBILITA' IDRAULICA FI				FATTIBILITA' GEOLOGICA FG				
Nuova edificazione	FI.1	FI.2	n.a. (1)	n.a. (2)	FG.1	FG.2	FG.3	n.a. (3)


PERICOLOSITA' GEOLOGICA

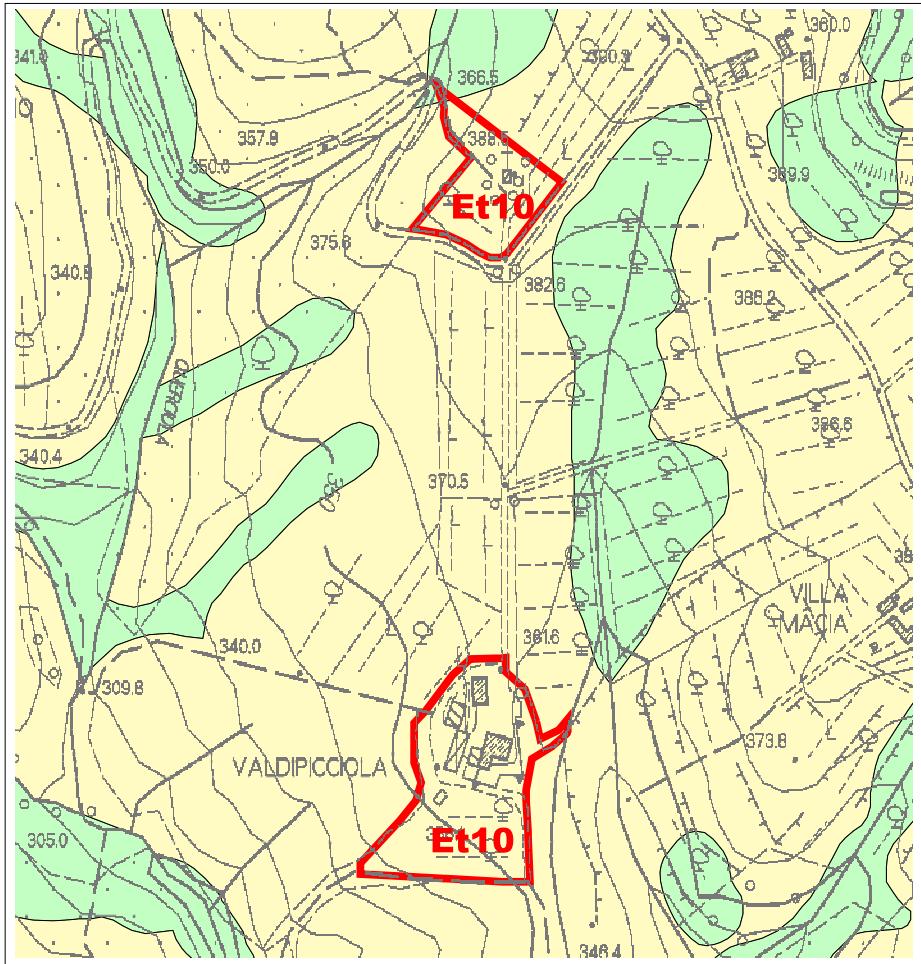


PERICOLOSITA' IDRAULICA

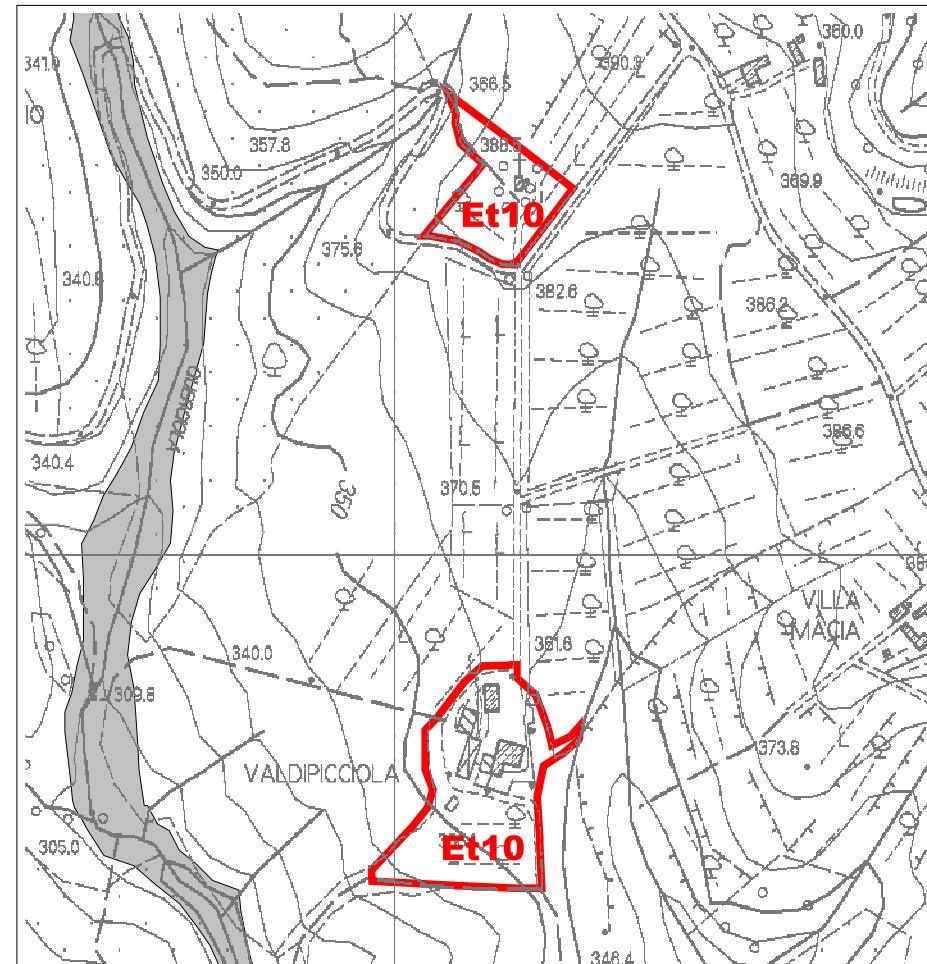

FATTIBILITA' GEOLOGICA

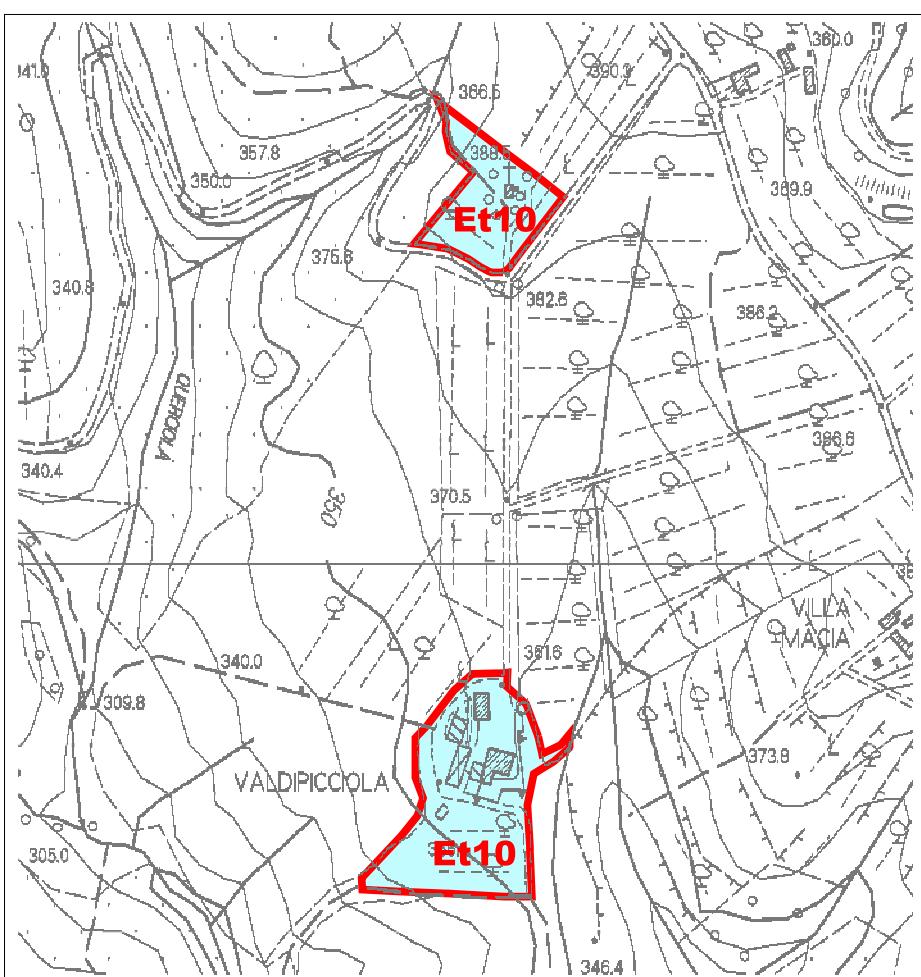

FATTIBILITA' IDRAULICA

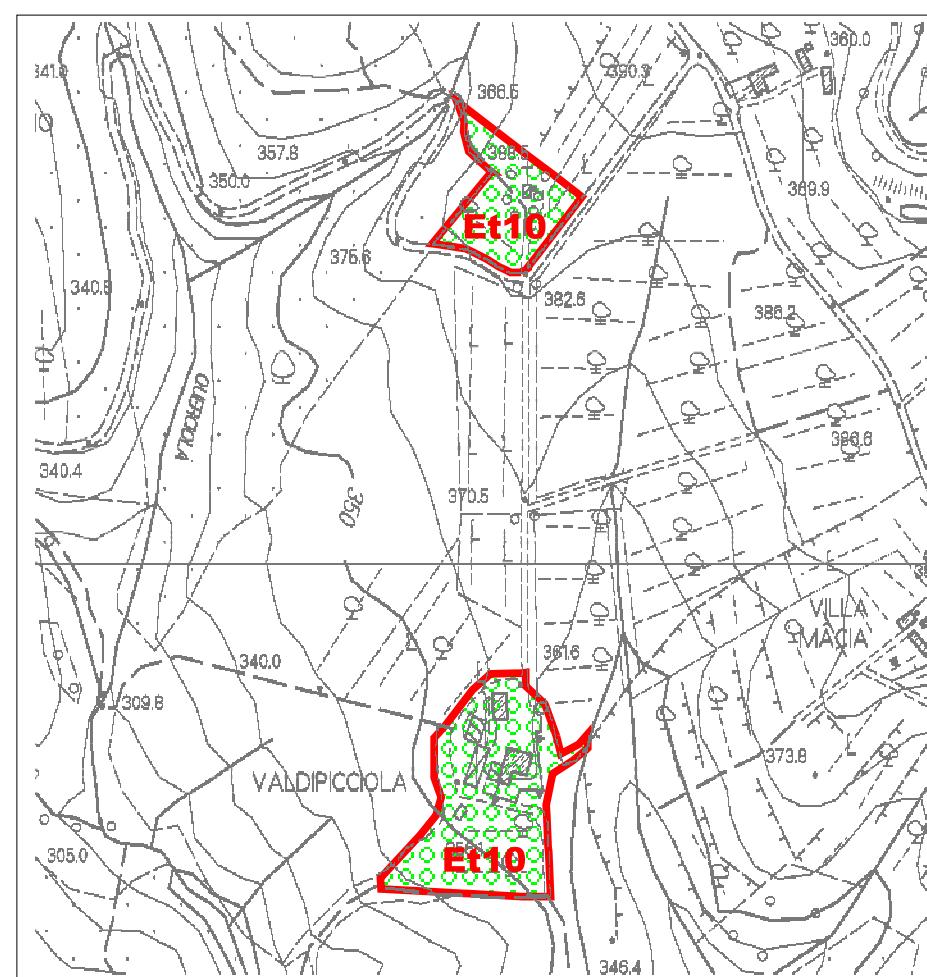

SCHEDE NORMA FATTIBILITA'

ZONA Et

*Et11- Complesso turistico-ricettivo
Località Colonna del Grillo*

Legenda

Pericolosità geologica

- G. 1 Pericolosità geologica bassa
- G. 2 Pericolosità geologica media
- G. 3 Pericolosità geologica elevata - PFE
- G. 4 Pericolosità geologica molto elevata - PFME

Pericolosità idraulica

- I. 1 Pericolosità idraulica bassa
- I. 2 Pericolosità idraulica media
- I. 3 Pericolosità idraulica elevata - PIE
- I. 4 Pericolosità idraulica molto elevata - PIME

Fattibilità geologica

- F. 1 Fattibilità senza particolari limitazioni
- F. 2 Fattibilità con normali vincoli
- F. 3 Fattibilità condizionata
- F. N.F. Non Fattibile

Fattibilità idraulica


- F. 1 Fattibilità senza particolari limitazioni
- F. 2 Fattibilità con normali vincoli
- F. 3 Fattibilità condizionata
- F. N.F. Non Fattibile

Scala 1:2.000


TIPOLOGIA DI INTERVENTO	CLASSI DI PERICOLOSITA' IDRAULICA				CLASSI DI PERICOLOSITA' GEOLOGICA			
	I1	I2	I3	I4	G1	G2	G3	G4
	PIE	PIME			PFE	PFME		
FATTIBILITA' IDRAULICA - FI				FATTIBILITA' GEOLOGICA - FG				
Manutenzione Straordinaria (di cui all'art. 18.2 delle NTA)	FI.1	FI.2	FI.2	FI.2	FG.1	FG.2	FG.2	FG.2
Restauro e Risanamento conservativo (di cui all'art. 18.3 delle NTA), nel caso in cui sia previsto un consolidamento, ripristino e rinnovo degli elementi costitutivi dell'edificio.	FI.1	FI.2	FI.3°	FI.3°	FG.1	FG.2	FG.2	FG.3^
Ristrutturazione edilizia senza ampliamento planimetrico (di cui all'art. 18.4 delle NTA)	FI.1	FI.2	FI.3°	FI.3°	FG.1	FG.2	FG.2	FG.3^

F.I.3° La previsione in oggetto non determina un pericolo per persone e beni, non crea un aumento di pericolosità in aree limitrofe, né sottrazione di volume all'area sondabile. Per l'attuazione dell'intervento dovranno essere prese idonee misure atte a ridurne la vulnerabilità e dovranno essere rispettate le prescrizioni previste nei punti 3.2.2.1 e 3.2.2.2 dell'Allegato A DPGR 25 ottobre 2011 53/R e dall'art. 5 e dall'art. 6 delle Norme del Bacino Regionale Ombrone.


PERICOLOSITA' GEOLOGICA

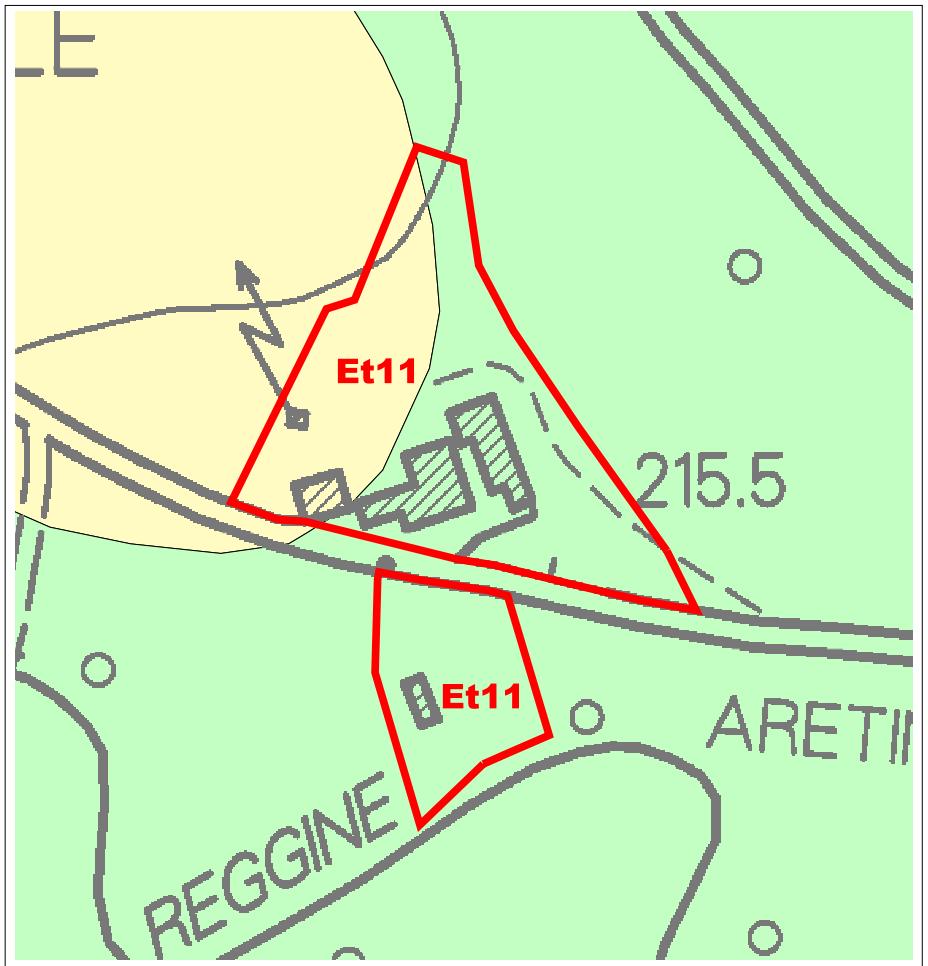


PERICOLOSITA' IDRAULICA

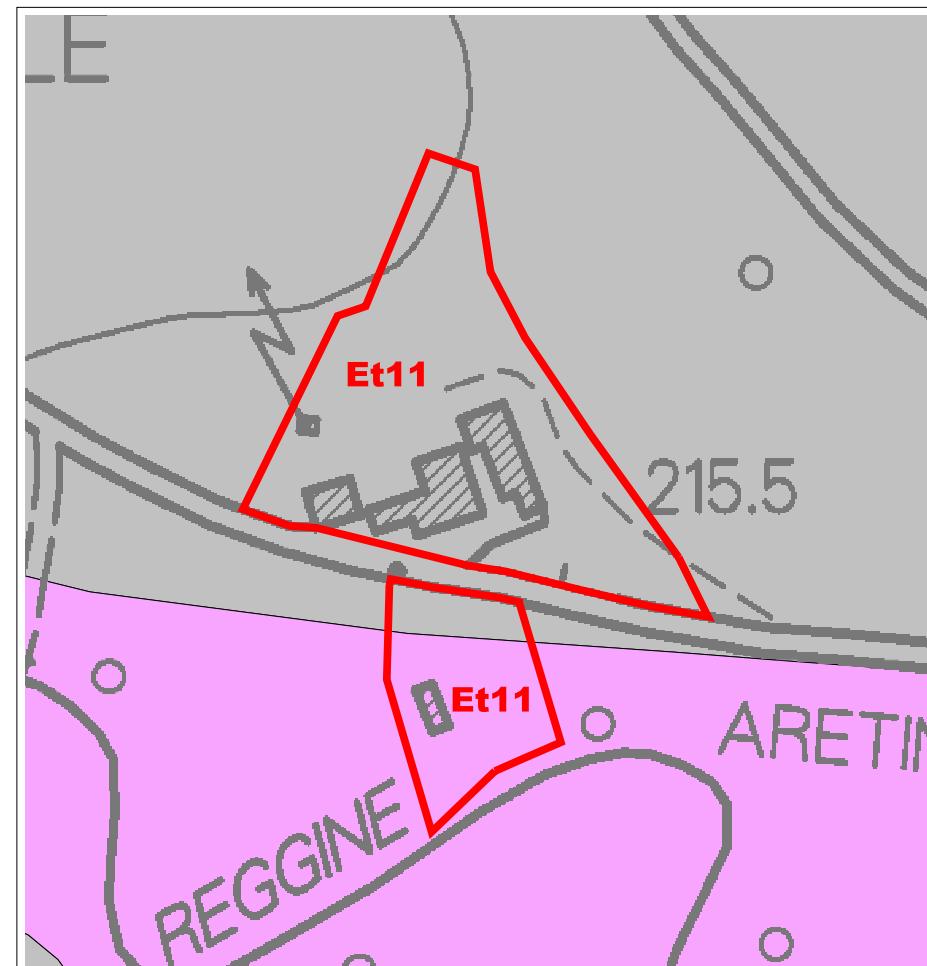

FATTIBILITA' GEOLOGICA

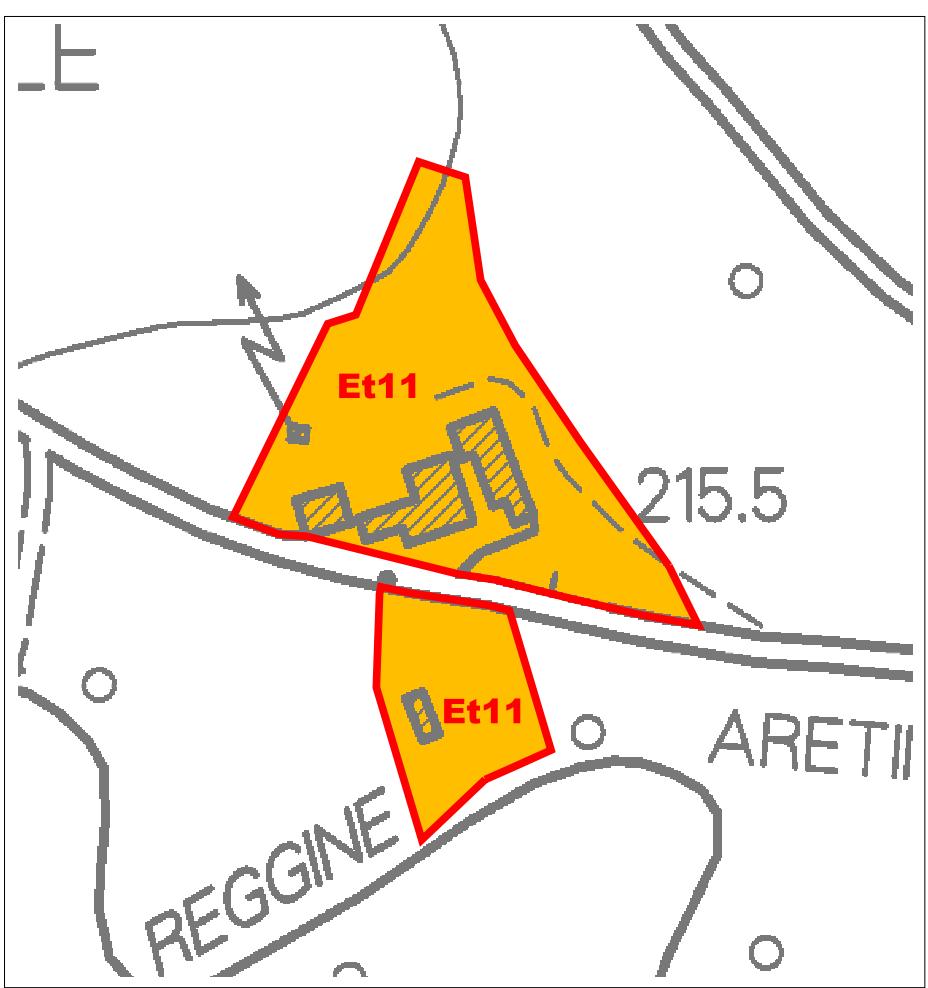

FATTIBILITA' IDRAULICA

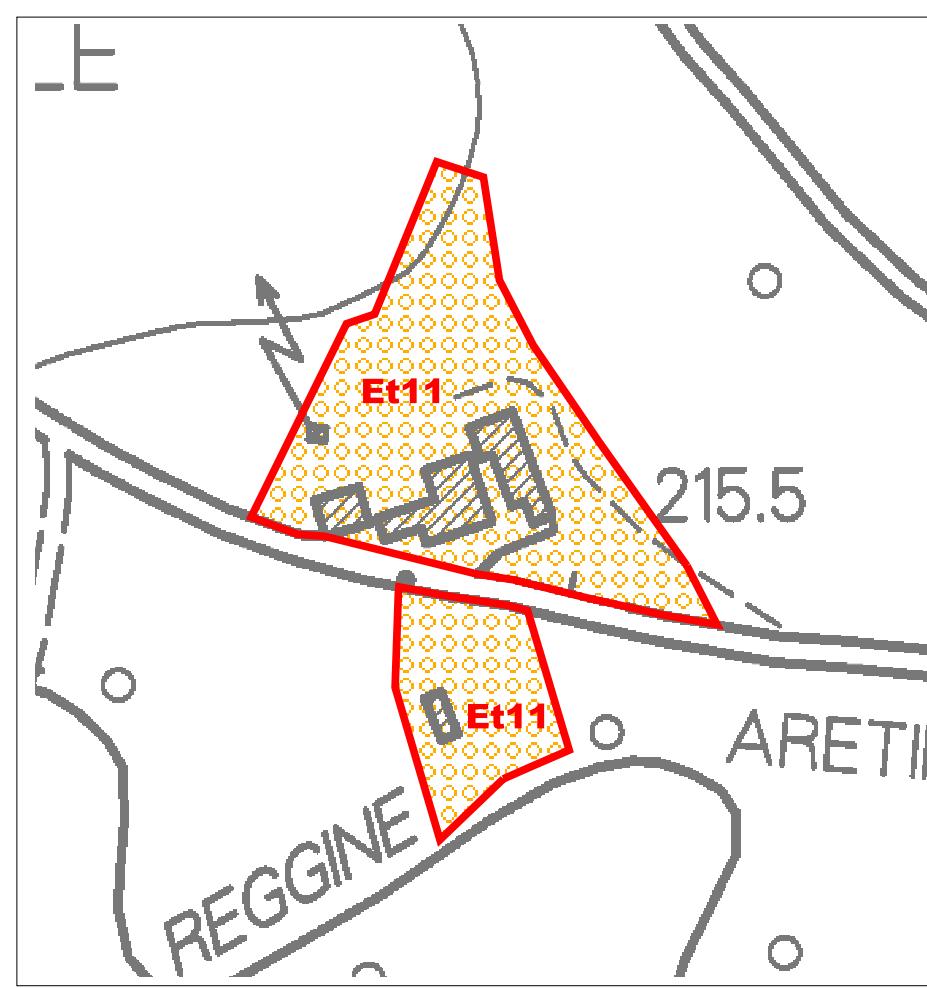

SCHEDE NORMA FATTIBILITA'

ZONA Et

**Et11 - Complesso turistico ricettivo
"Colonna del Grillo"**

Legenda

Pericolosità geologica

- G. 1 Pericolosità geologica bassa
- G. 2 Pericolosità geologica media
- G. 3 Pericolosità geologica elevata
Aree nelle quali non si applicano le Norme del PAI Ombrone
- G. 3 Pericolosità geologica elevata - PFE
- G. 4 Pericolosità geologica molto elevata - PFME

Pericolosità idraulica

- I. 1 Pericolosità idraulica bassa
- I. 2 Pericolosità idraulica media
- I. 3 Pericolosità idraulica elevata - PIE
- I. 4 Pericolosità idraulica molto elevata - PIME

Fattibilità geologica

- F. 1 Fattibilità senza particolari limitazioni
- F. 2 Fattibilità con normali vincoli
- F. 3 Fattibilità condizionata
- N.F. Non Fattibile

Fattibilità idraulica


- F. 1 Fattibilità senza particolari limitazioni
- F. 2 Fattibilità con normali vincoli
- F. 3 Fattibilità condizionata
- N. F. Non Fattibile

Scala 1:2.000


TIPOLOGIA DI INTERVENTO	CLASSI DI PERICOLOSITA' IDRAULICA				CLASSI DI PERICOLOSITA' GEOLOGICA			
	I1	I2	I3	I4	G1	G2	G3	G4
FATTIBILITA' IDRAULICA - FI				FATTIBILITA' GEOLOGICA - FG				
Manutenzione Straordinaria (di cui all'art. 18.2 delle NTA)	FI.1	FI.2	FI.2	FI.2	FG.1	FG.2	FG.2	FG.2
FATTIBILITA' IDRAULICA - FI				FATTIBILITA' GEOLOGICA - FG				
Restauro e Risanamento conservativo (di cui all'art. 18.3 delle NTA), nel caso in cui sia previsto un consolidamento, ripristino e rinnovo degli elementi costitutivi dell'edificio.	FI.1	FI.2	FI.3°	FI.3°	FG.1	FG.2	FG.2	FG.3^
Ristrutturazione edilizia senza ampliamento planimetrico (di cui all'art. 18.4 delle NTA)	FI.1	FI.2	FI.3°	FI.3°	FG.1	FG.2	FG.2	FG.3^

F.I.3° La previsione in oggetto non determina un pericolo per persone e beni, non crea un aumento di pericolosità in aree limitrofe, ne sottrazione di volume all'area sondabile. Per l'attuazione dell'intervento dovranno essere prese idonee misure atte a ridurne la vulnerabilità e dovranno essere rispettate le prescrizioni previste nei punti 3.2.2.1 e 3.2.2.2 dell'Allegato A DPGR 25 ottobre 2011 53/R e dall'art. 5 e dall'art. 6 delle Norme del Bacino Regionale Ombrone.


PERICOLOSITA' GEOLOGICA

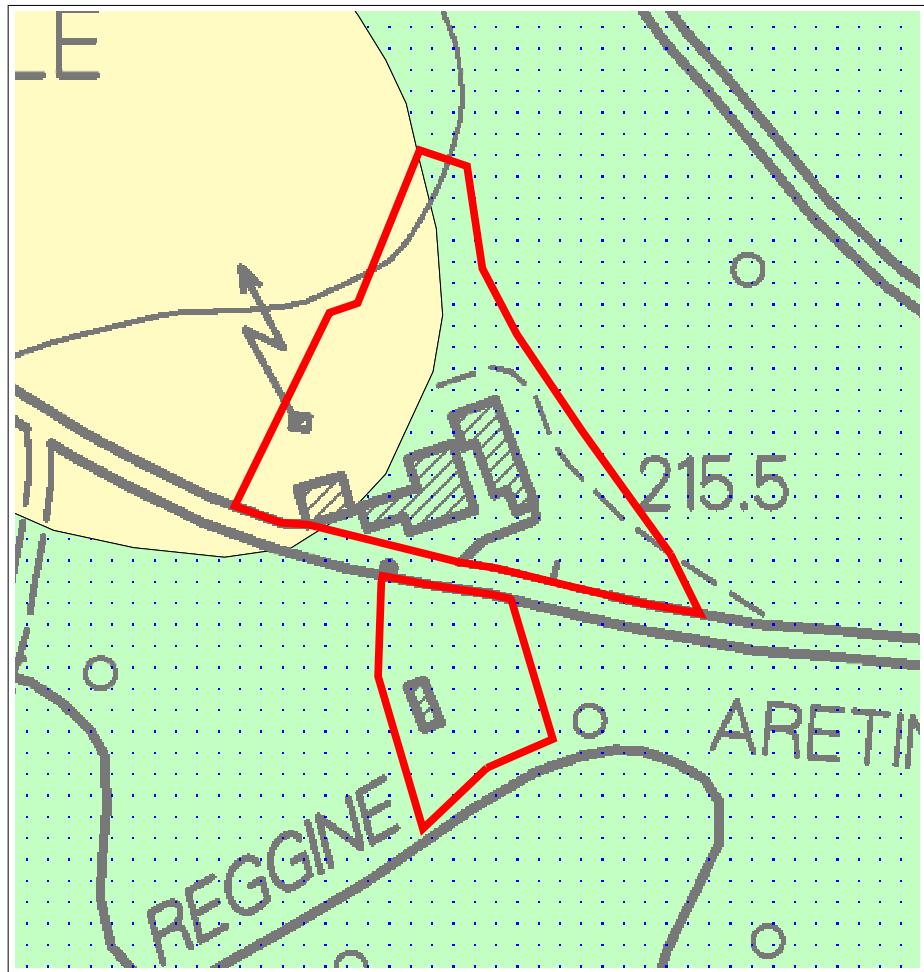


PERICOLOSITA' IDRAULICA

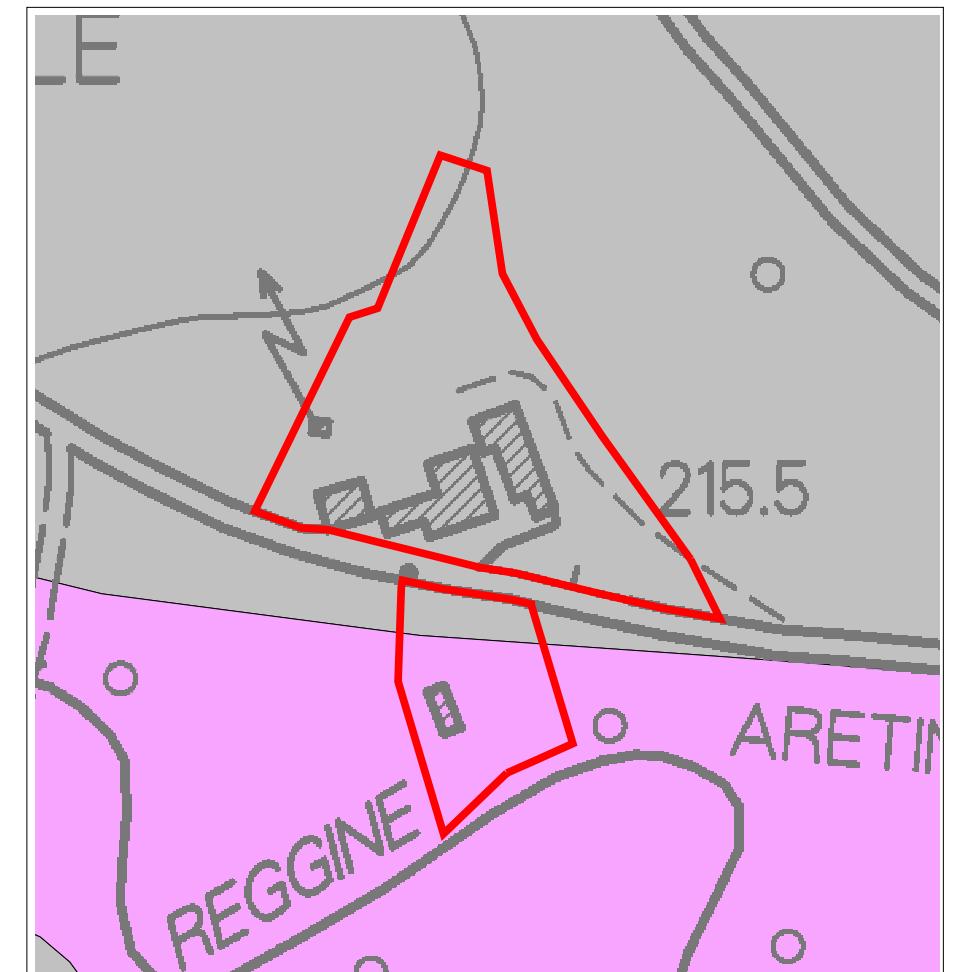

FATTIBILITA' GEOLOGICA

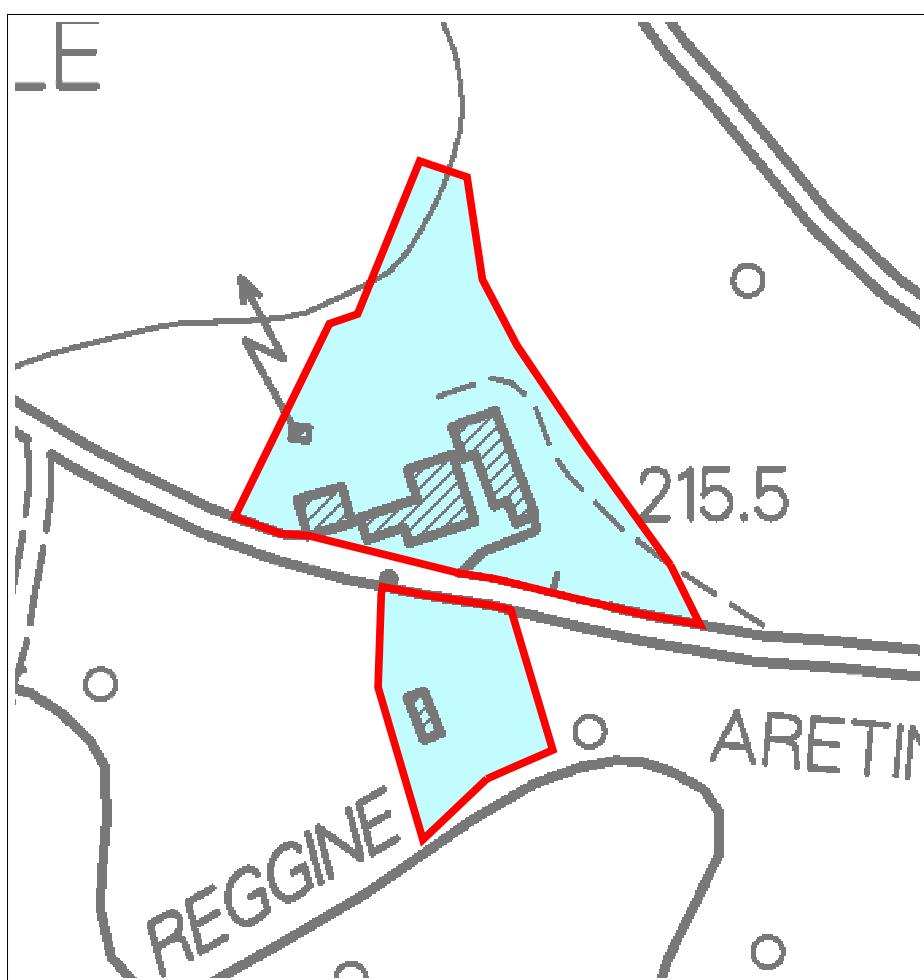

FATTIBILITA' IDRAULICA

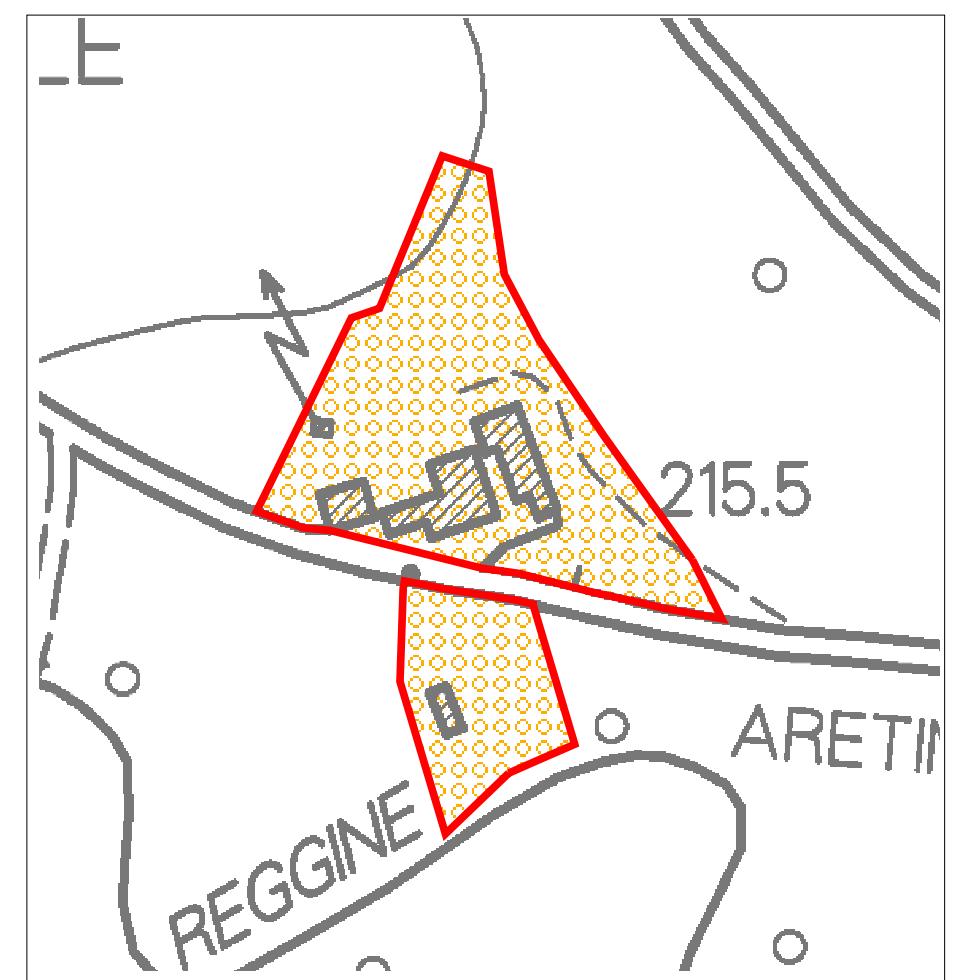

SCHEDE NORMA FATTIBILITA'

ZONA Et

*Et12- Area di sosta e ristoro
in località Lodoline*

Legenda

Pericolosità geologica

- G. 1 Pericolosità geologica bassa
- G. 2 Pericolosità geologica media
- G. 3 Pericolosità geologica elevata - PFE
- G. 4 Pericolosità geologica molto elevata - PFME

Pericolosità idraulica

- I. 1 Pericolosità idraulica bassa
- I. 2 Pericolosità idraulica media
- I. 3 Pericolosità idraulica elevata - PIE
- I. 4 Pericolosità idraulica molto elevata - PIME

Fattibilità geologica

- F. 1 Fattibilità senza particolari limitazioni
- F. 2 Fattibilità con normali vincoli
- F. 3 Fattibilità condizionata
- III N.F. Non Fattibile


Fattibilità idraulica

- FFF F. 1 Fattibilità senza particolari limitazioni
- FFP F. 2 Fattibilità con normali vincoli
- FPF F. 3 Fattibilità condizionata
- FFF N.F. Non Fattibile


Scala 1:5.000

TIPOLOGIA DI INTERVENTO	CLASSI DI PERICOLOSITA' IDRAULICA				CLASSI DI PERICOLOSITA' GEOLOGICA			
	I1	I2	I3	I4	G1	G2	G3	G4
			PIE	PIME			PFE	PFME
	FATTIBILITA' IDRAULICA FI		FATTIBILITA' GEOLOGICA FG					
Nuova edificazione	FI.1	FI.2	n.a. (1)	n.a. (2)	FG.1	FG.2	FG.3	n.a. (3)


PERICOLOSITA' GEOLOGICA

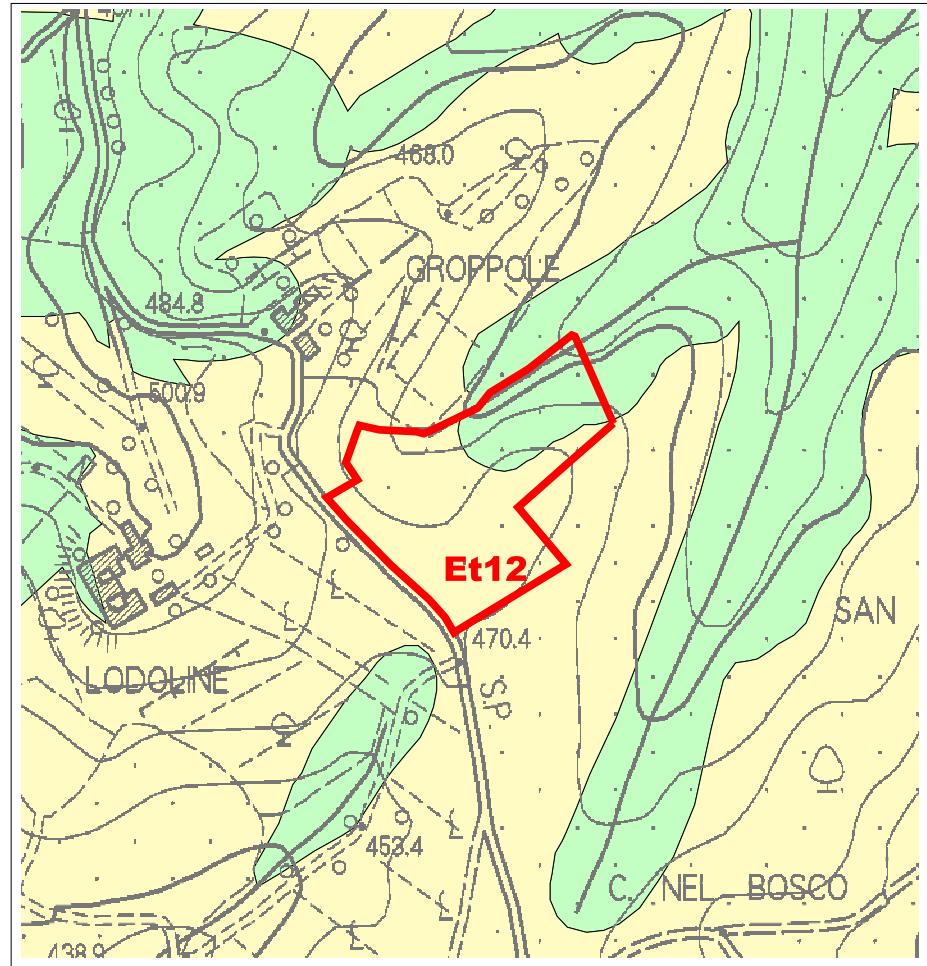


PERICOLOSITA' IDRAULICA

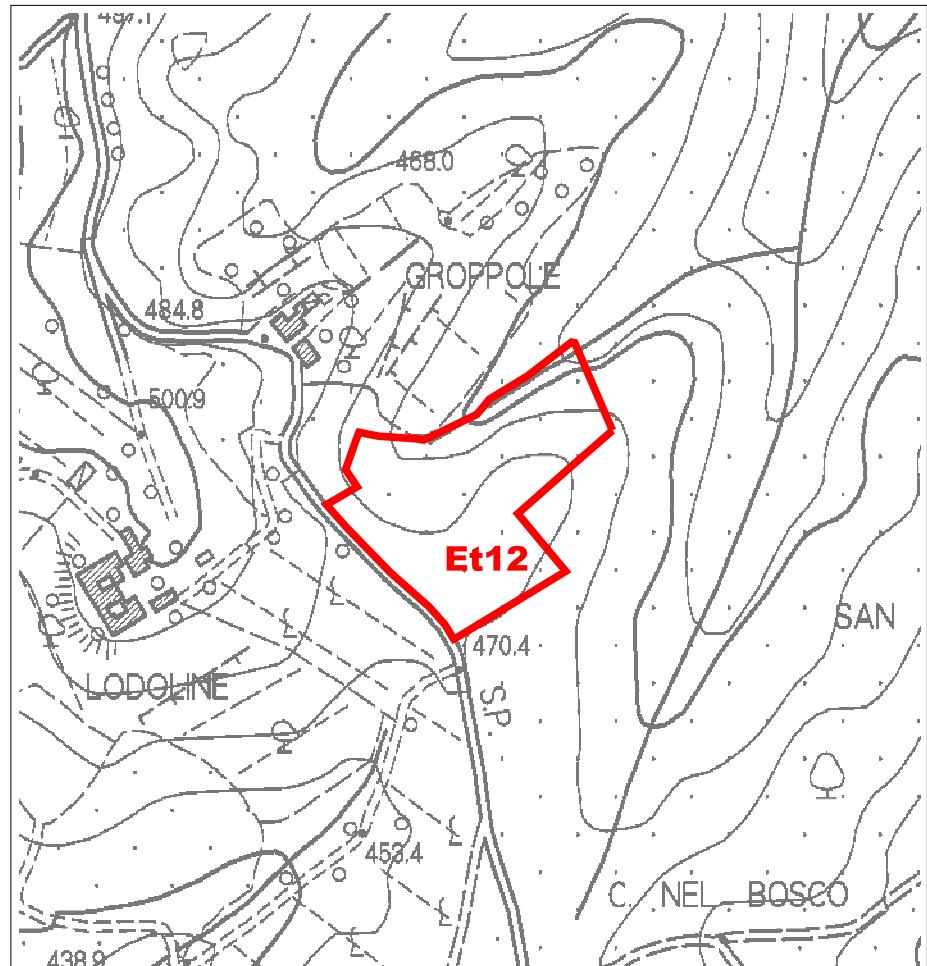

FATTIBILITA' GEOLOGICA

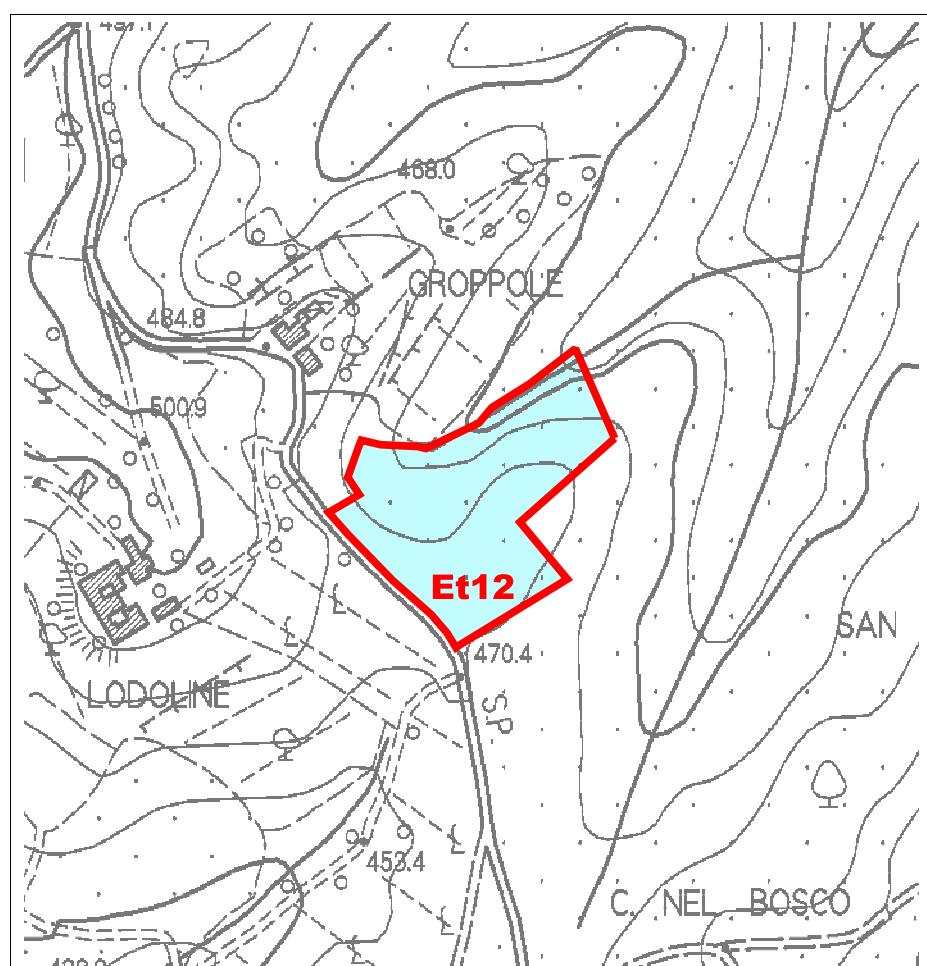

FATTIBILITA' IDRAULICA

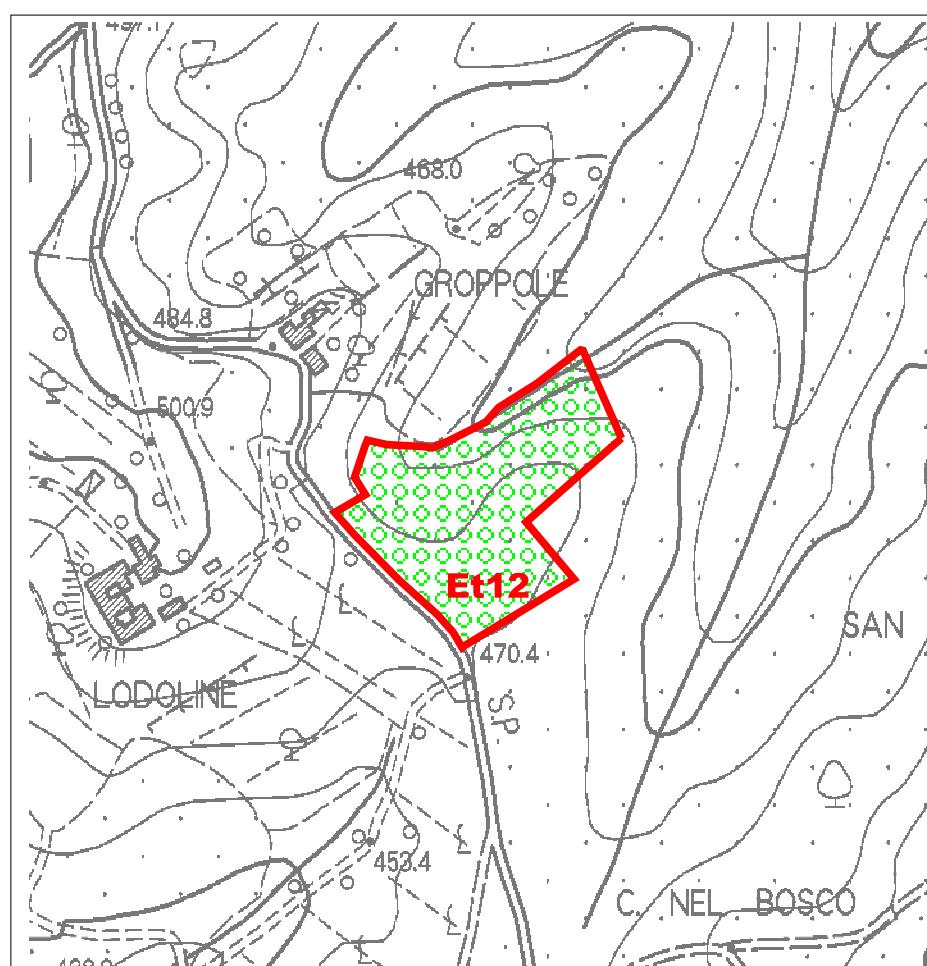

SCHEDA NORMA FATTIBILITA'

ZONA Et

Et13- Parco d'Arte in Località Pievasciata

Legenda

Pericolosità geologica

- G. 1 Pericolosità geologica bassa
- G. 2 Pericolosità geologica media
- G. 3 Pericolosità geologica elevata - PFE
- G. 4 Pericolosità geologica molto elevata - PFME

Pericolosità idraulica

- I. 1 Pericolosità idraulica bassa
- I. 2 Pericolosità idraulica media
- I. 3 Pericolosità idraulica elevata - PIE
- I. 4 Pericolosità idraulica molto elevata - PIME

Fattibilità geologica

- F. 1 Fattibilità senza particolari limitazioni
- F. 2 Fattibilità con normali vincoli
- F. 3 Fattibilità condizionata
- N.F. Non Fattibile


Fattibilità idraulica

- F. 1 Fattibilità senza particolari limitazioni
- F. 2 Fattibilità con normali vincoli
- F. 3 Fattibilità condizionata
- N. F. Non Fattibile


Scala 1:5.000

TIPOLOGIA DI INTERVENTO	CLASSI DI PERICOLOSITA' IDRAULICA				CLASSI DI PERICOLOSITA' GEOLOGICA			
	I1	I2	I3	I4	G1	G2	G3	G4
			PIE	PIME			PFE	PFME
FATTIBILITA' IDRAULICA FI				FATTIBILITA' GEOLOGICA FG				
Nuova edificazione	FI.1	FI.2	n.a. (1)	n.a. (2)	FG.1	FG.2	FG.3	n.a. (3)


PERICOLOSITA' GEOLOGICA

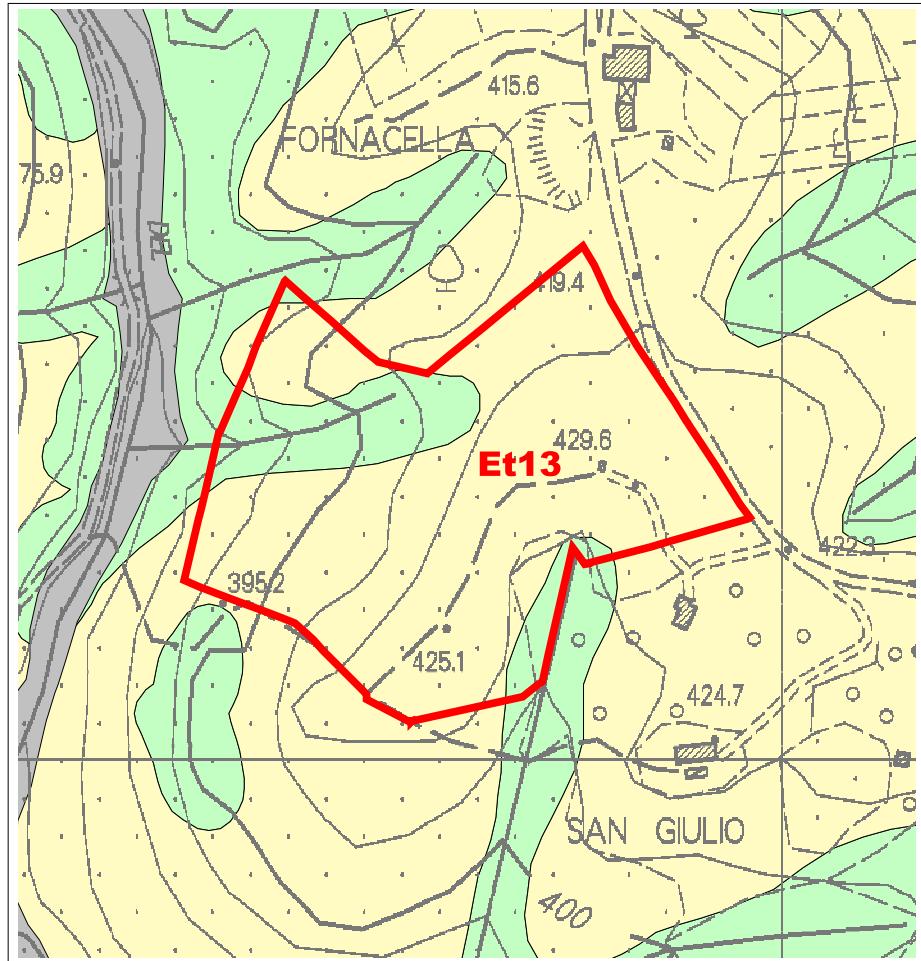


PERICOLOSITA' IDRAULICA

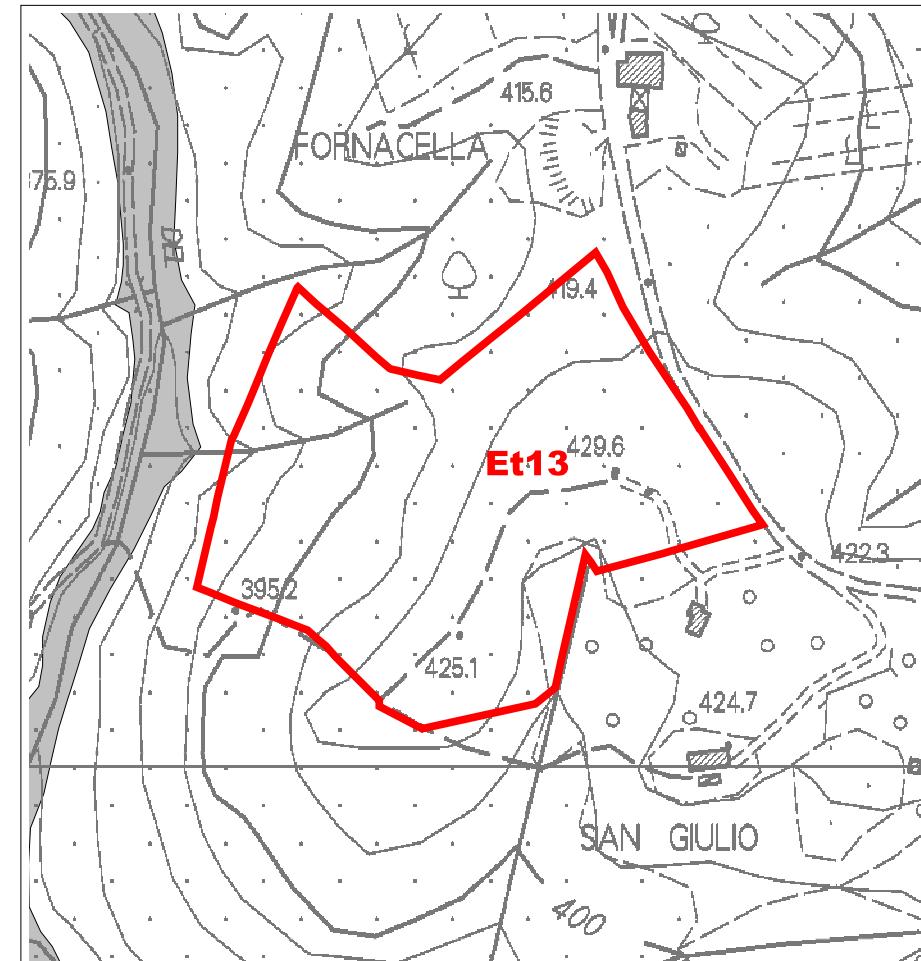

FATTIBILITA' GEOLOGICA

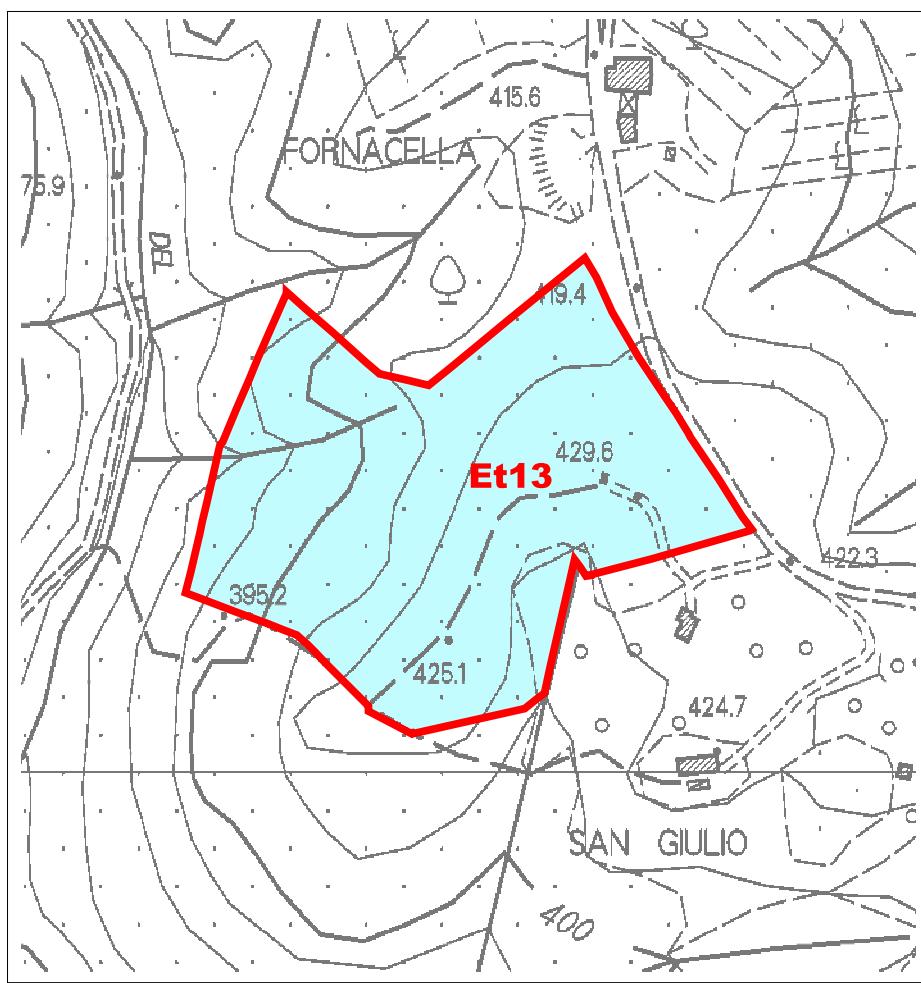

FATTIBILITA' IDRAULICA

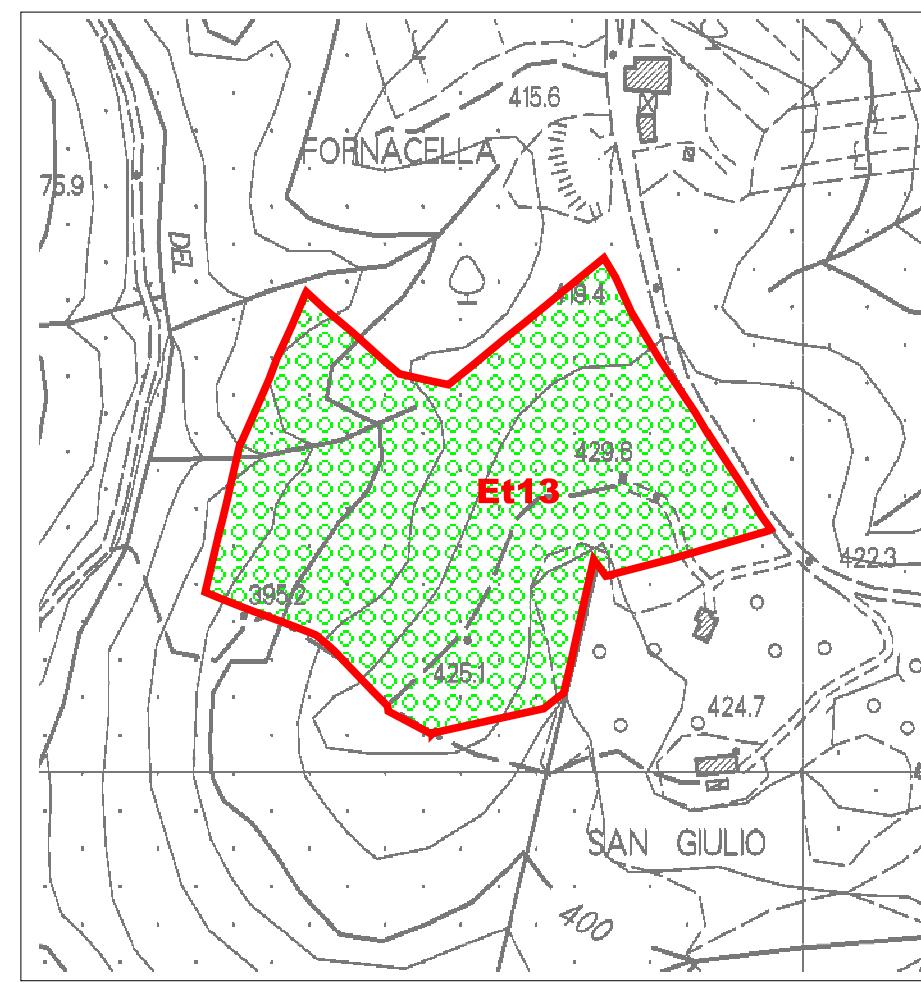

SCHEDE NORMA FATTIBILITA'

ZONA Et

**Et14- Complesso turistico-ricettivo
in Loc. mulino di Quercegrossa**

Legenda

Pericolosità geologica

- G. 1 Pericolosità geologica bassa
- G. 2 Pericolosità geologica media
- G. 3 Pericolosità geologica elevata - PFE
- G. 4 Pericolosità geologica molto elevata - PFME

Pericolosità idraulica

- I. 1 Pericolosità idraulica bassa
- I. 2 Pericolosità idraulica media
- I. 3 Pericolosità idraulica elevata - PIE
- I. 4 Pericolosità idraulica molto elevata - PIME

Fattibilità geologica

- F. 1 Fattibilità senza particolari limitazioni
- F. 2 Fattibilità con normali vincoli
- F. 3 Fattibilità condizionata
- F. Non Fattibile

Fattibilità idraulica





- F. 1 Fattibilità senza particolari limitazioni
- F. 2 Fattibilità con normali vincoli
- F. 3 Fattibilità condizionata
- N. F. Non Fattibile

Scala 1:5.000

TIPOLOGIA DI INTERVENTO	CLASSI DI PERICOLOSITA' IDRAULICA				CLASSI DI PERICOLOSITA' GEOLOGICA			
	II	I2	I3	I4	G1	G2	G3	G4
	PIE	PIME			PFE		PFME	
FATTIBILITA' IDRAULICA FI				FATTIBILITA' GEOLOGICA FG				
Nuova edificazione	FI.1	FI.2	n.a. (1)	n.a. (2)	FG.1	FG.2	FG.3	n.a. (3)

(1) - La previsione non è ammissibile e dovrà essere successivamente verificata mediante la stesura di una relazione geologico - tecnica di fattibilità, nel rispetto delle prescrizioni previste al punto 3.2.2.2 dell'Allegato A DPGR 25 ottobre 2011 53/R e dall'art. 6 delle Norme del Bacino Regionale Ombrone.

Per l'attuazione della previsione dovrà essere effettuato uno studio idraulico che definisca le aree con allagamenti per eventi con $30 < Tr < 200$ anni. A seguito dello studio dovrà essere assegnata la Fattibilità idraulica dell'intervento all'interno di una variante al Regolamento Urbanistico

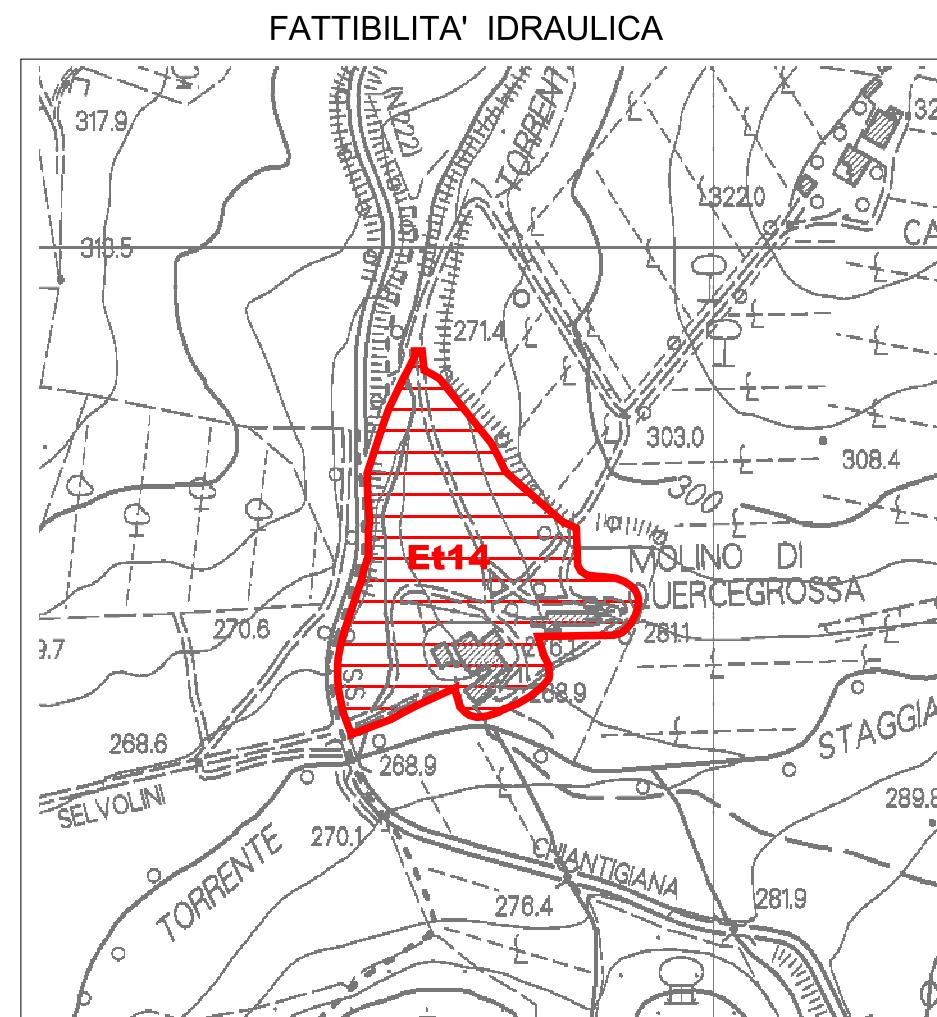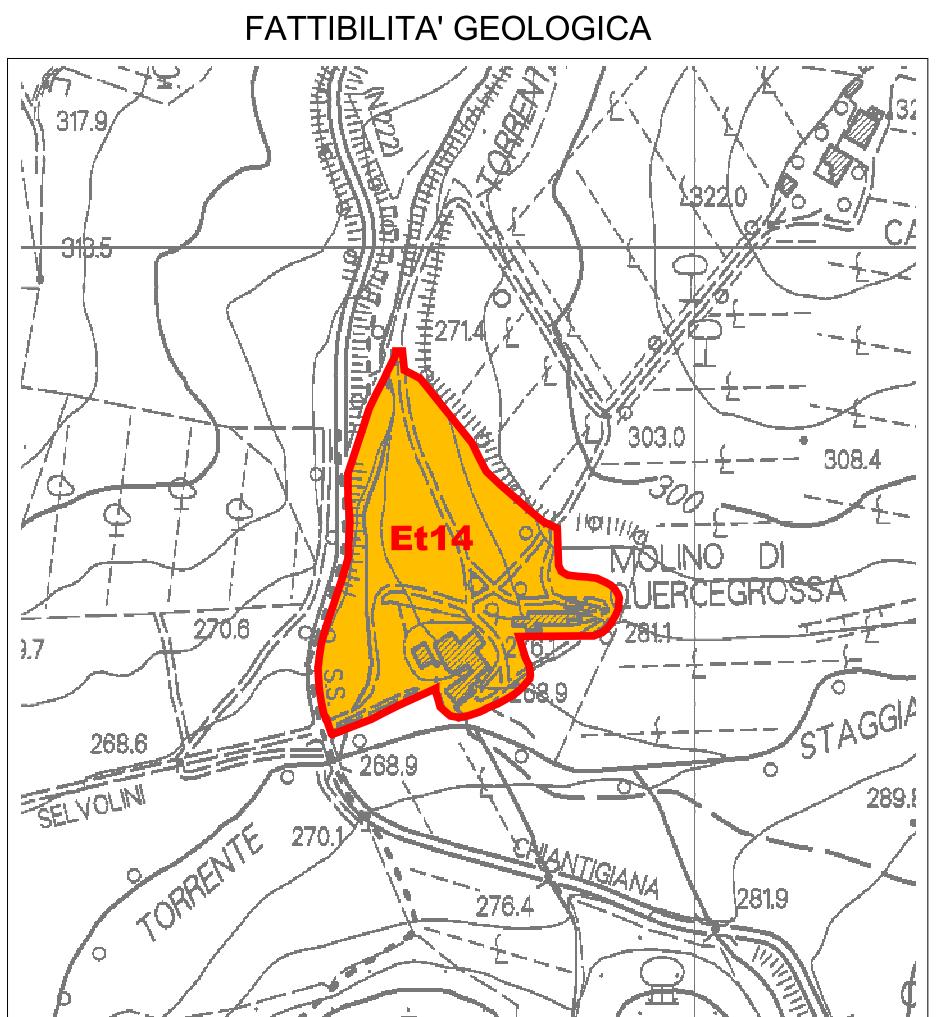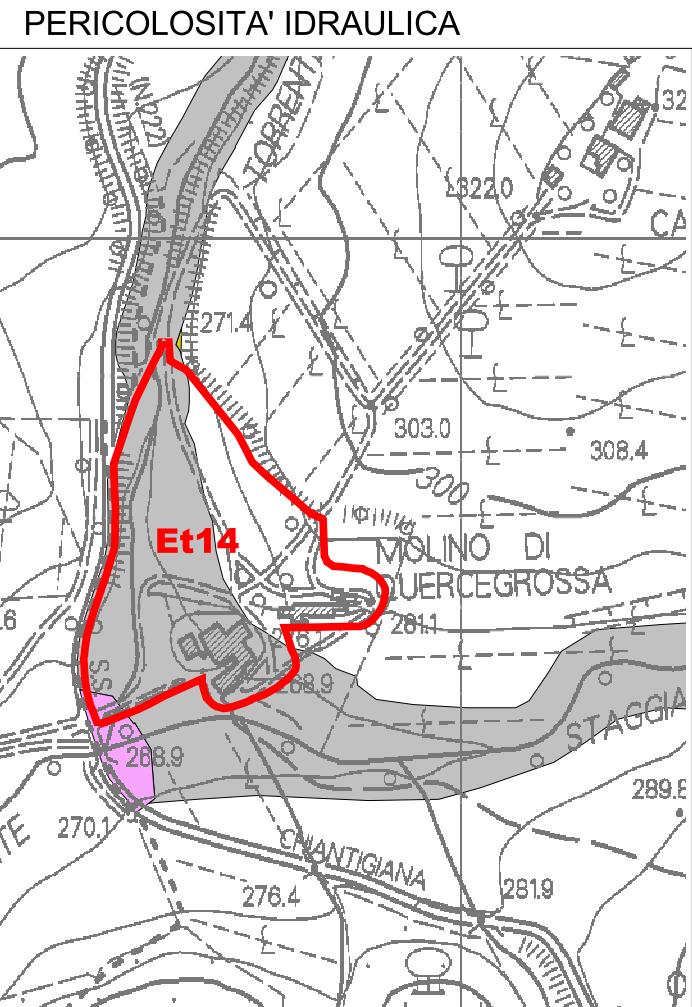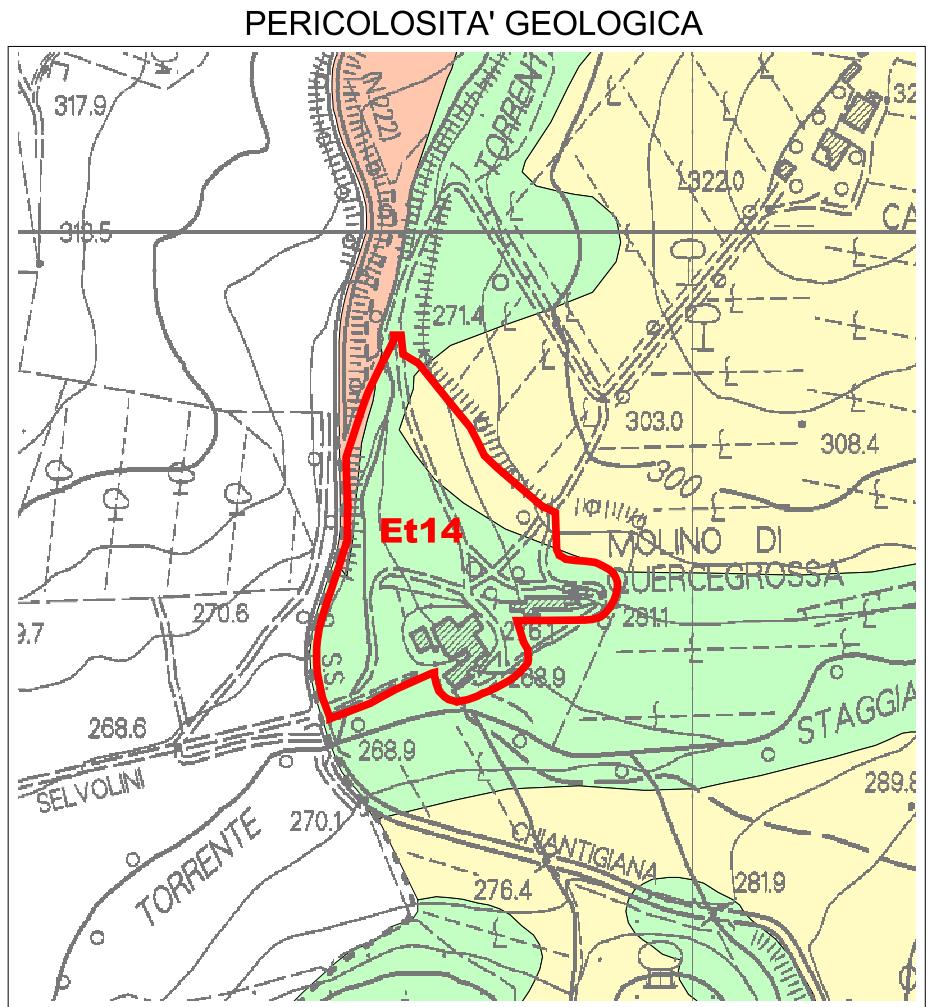

SCHEDE NORMA FATTIBILITA'

ZONA Et

**Et15 - Complesso alberghiero
in loc. Monastero d'Ombrone**

Legenda

Pericolosità geologica

- G. 1 Pericolosità geologica bassa
- G. 2 Pericolosità geologica media
- G. 3 Pericolosità geologica elevata - PFE
- G. 4 Pericolosità geologica molto elevata - PFME

Pericolosità idraulica

- I. 1 Pericolosità idraulica bassa
- I. 2 Pericolosità idraulica media
- I. 3 Pericolosità idraulica elevata - PIE
- I. 4 Pericolosità idraulica molto elevata - PIME


Fattibilità geologica

- F. 1 Fattibilità senza particolari limitazioni
- F. 2 Fattibilità con normali vincoli
- F. 3 Fattibilità condizionata
- N.F. Non Fattibile


Fattibilità idraulica

- F. 1 Fattibilità senza particolari limitazioni
- F. 2 Fattibilità con normali vincoli
- F. 3 Fattibilità condizionata
- N.F. Non Fattibile


PERICOLOSITÀ GEOLOGICA

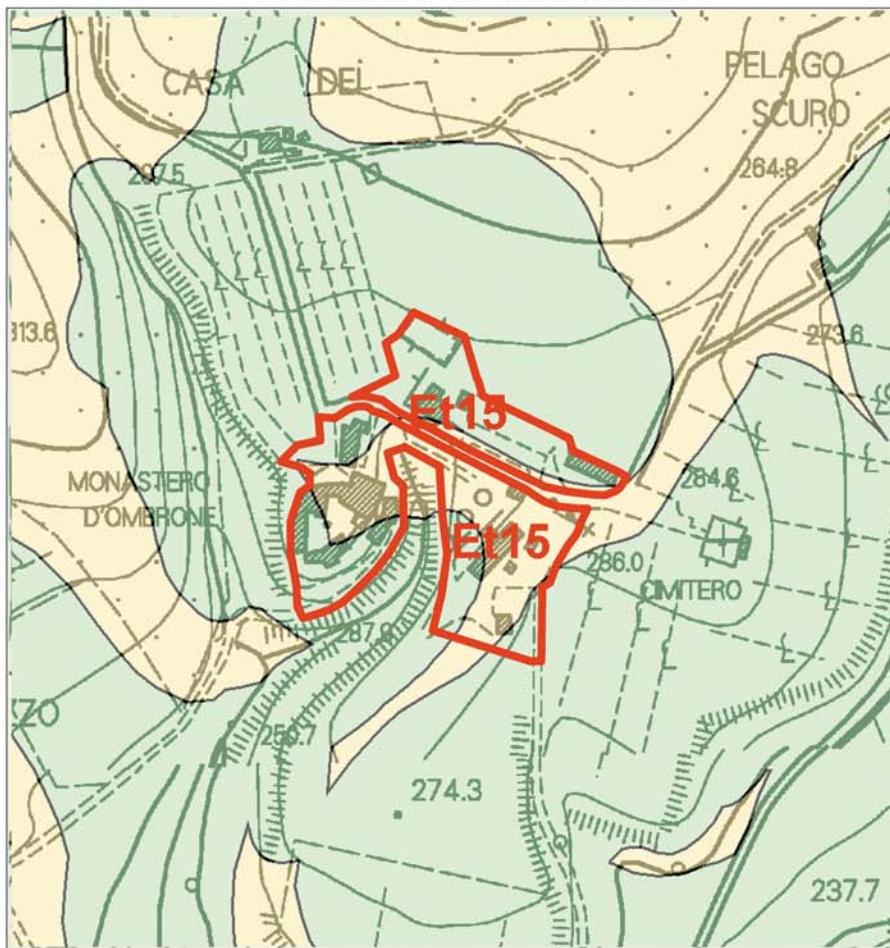


PERICOLOSITÀ IDRAULICA

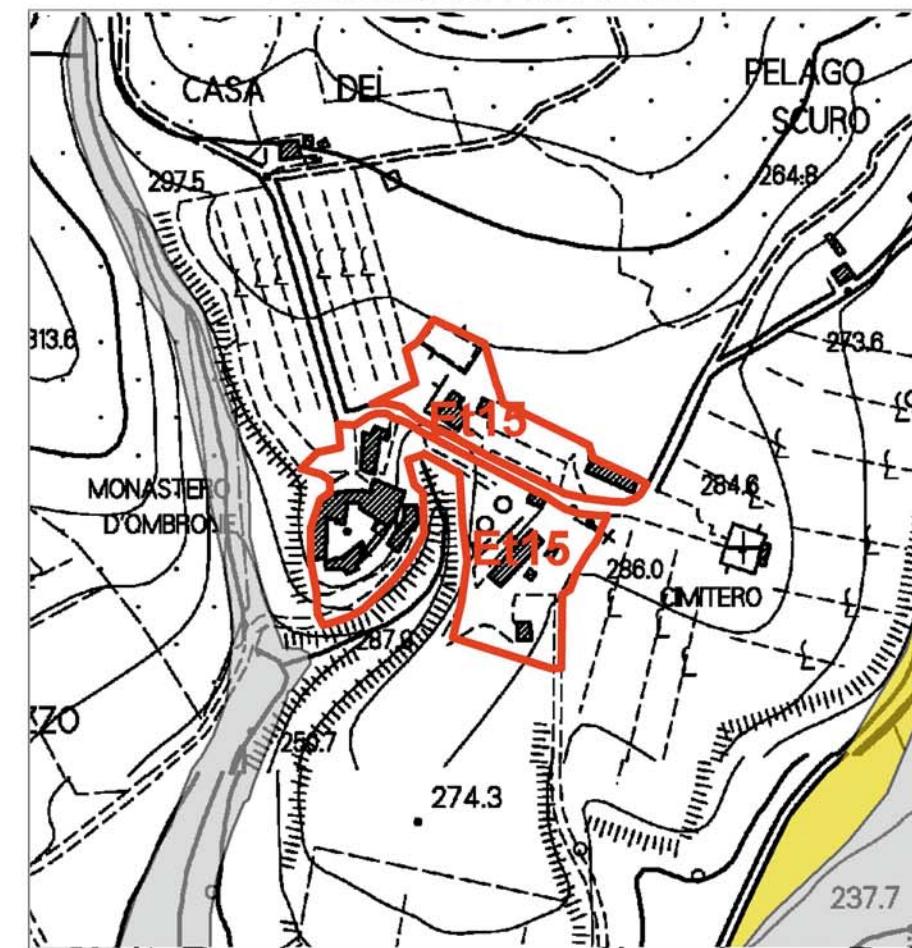

FATTIBILITÀ GEOLOGICA

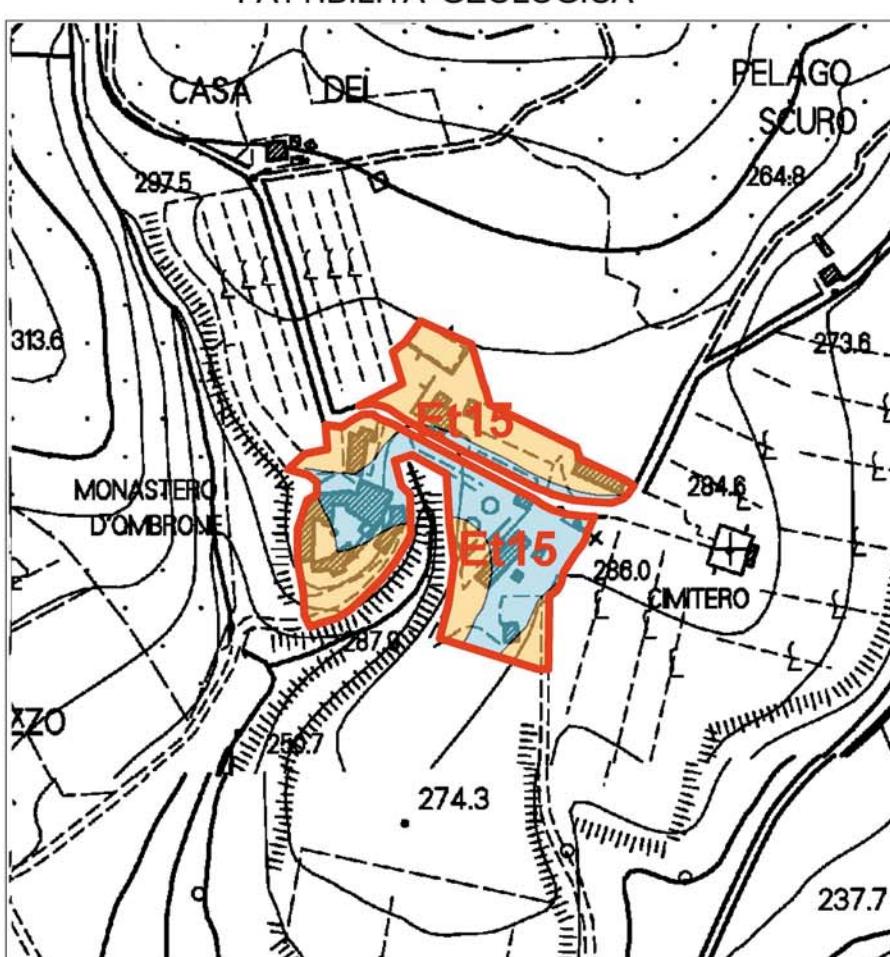

FATTIBILITÀ IDRAULICA

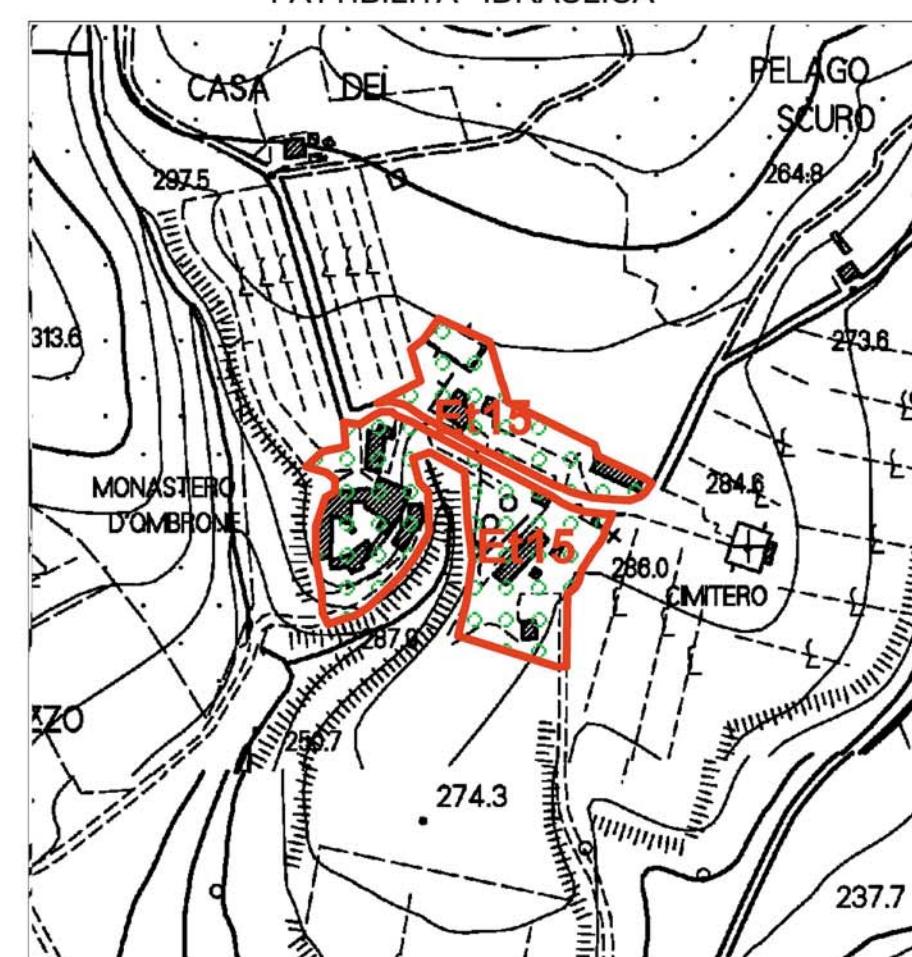

Scala 1:5.000

TIPOLOGIA DI INTERVENTO	CLASSI DI PERICOLOSITÀ IDRAULICA				CLASSI DI PERICOLOSITÀ GEOLOGICA			
	I1	I2	I3	I4	G1	G2	G3	G4
	P1	P2	P3		PFE	PFME		
FATTIBILITÀ IDRAULICA FI				FATTIBILITÀ GEOLOGICA FG				
Nuova edificazione	FI.1	FI.1	n.a.	n.a.	FG.1	FG.2	FG.3	n.a.