

TECNA

di Moretti Dr. Giuliano & C.

Via B. di Ser Gorello, 11/a - 52100 AREZZO - Tel. e Fax (0575) 22730 - 365647 - cell. (0337) 688371 - Telex 320110 - Telexmento: 019-00

PROVA PENETROMETRICA DINAMICA TABELLE VALORI DI RESISTENZA

n° 4

- indagine : Studio di Geologia Dr. Duccio Losi
- cantiere : Lottizzazione
- località : Via dei Castelli - C.vo Berardenga - (SI)
- note : Livello acqua non misurato nel foro

- data : 01/02/2000
- quota inizio : Piano campagna
- prof. falda : Falda non rilevata
- pagina : 1

Prof.(m)	N(colpi p)	Rpd(kg/cm ²)	N(colpi r)	asta	Prof.(m)	N(colpi p)	Rpd(kg/cm ²)	N(colpi r)	asta
0,00 - 0,20	—	—	—	1	3,60 - 3,80	7	42,2	—	4
0,20 - 0,40	—	—	—	1	3,80 - 4,00	8	45,3	—	5
0,40 - 0,60	1	7,4	—	1	4,00 - 4,20	7	39,6	—	5
0,60 - 0,80	2	14,9	—	1	4,20 - 4,40	8	45,3	—	5
0,80 - 1,00	4	27,6	—	2	4,40 - 4,60	12	68,0	—	5
1,00 - 1,20	6	41,4	—	2	4,60 - 4,80	11	62,3	—	5
1,20 - 1,40	5	34,5	—	2	4,80 - 5,00	12	64,1	—	6
1,40 - 1,60	6	41,4	—	2	5,00 - 5,20	15	80,1	—	6
1,60 - 1,80	7	48,3	—	2	5,20 - 5,40	16	85,5	—	6
1,80 - 2,00	7	45,0	—	3	5,40 - 5,60	18	96,2	—	6
2,00 - 2,20	8	51,5	—	3	5,60 - 5,80	22	117,5	—	6
2,20 - 2,40	8	51,5	—	3	5,80 - 6,00	23	116,3	—	7
2,40 - 2,60	7	45,0	—	3	6,00 - 6,20	24	121,4	—	7
2,60 - 2,80	11	70,8	—	3	6,20 - 6,40	25	126,4	—	7
2,80 - 3,00	10	60,2	—	4	6,40 - 6,60	29	146,7	—	7
3,00 - 3,20	8	48,2	—	4	6,60 - 6,80	32	161,8	—	7
3,20 - 3,40	8	48,2	—	4	6,80 - 7,00	32	153,6	—	8
3,40 - 3,60	9	54,2	—	4					

Dott. Giuliano Moretti
AMMINISTRATORE E
DIRETTORE TECNICO

- PENETROMETRO DINAMICO tipo : DPSH (S. Heavy)

- M (massa battente)= 63,50 kg - H (altezza caduta)= 0,75 m

- Numero Colpi Punta N = N(20) [δ = 20 cm]

- A (area punta)= 20,00 cm² - D(diam. punta)= 50,50 mm

- Uso rivestimento / fanghi iniezione : NO

TECNA

di Moretti Dr. Giuliano & C.

Via B. di Ser Gorello, 11/a - 52100 AREZZO - Tel. e Fax (0575) 22730 - 365647 - cell. (0337) 688971 - e-mail: tecna@tecna.it - Telefono: 019-00


PROVA PENETROMETRICA DINAMICA DIAGRAMMA NUMERO COLPI PUNTA - Rpd

n° 4

Scala 1: 50

- indagine : Studio di Geologia Dr. Duccio Losi
- cantiere : Lottizzazione
- località : Via dei Castelli - C.vo Berardenga - (SI)

- data : 01/02/2000
- quota inizio : Piano campagna
- prof. falda : Falda non rilevata

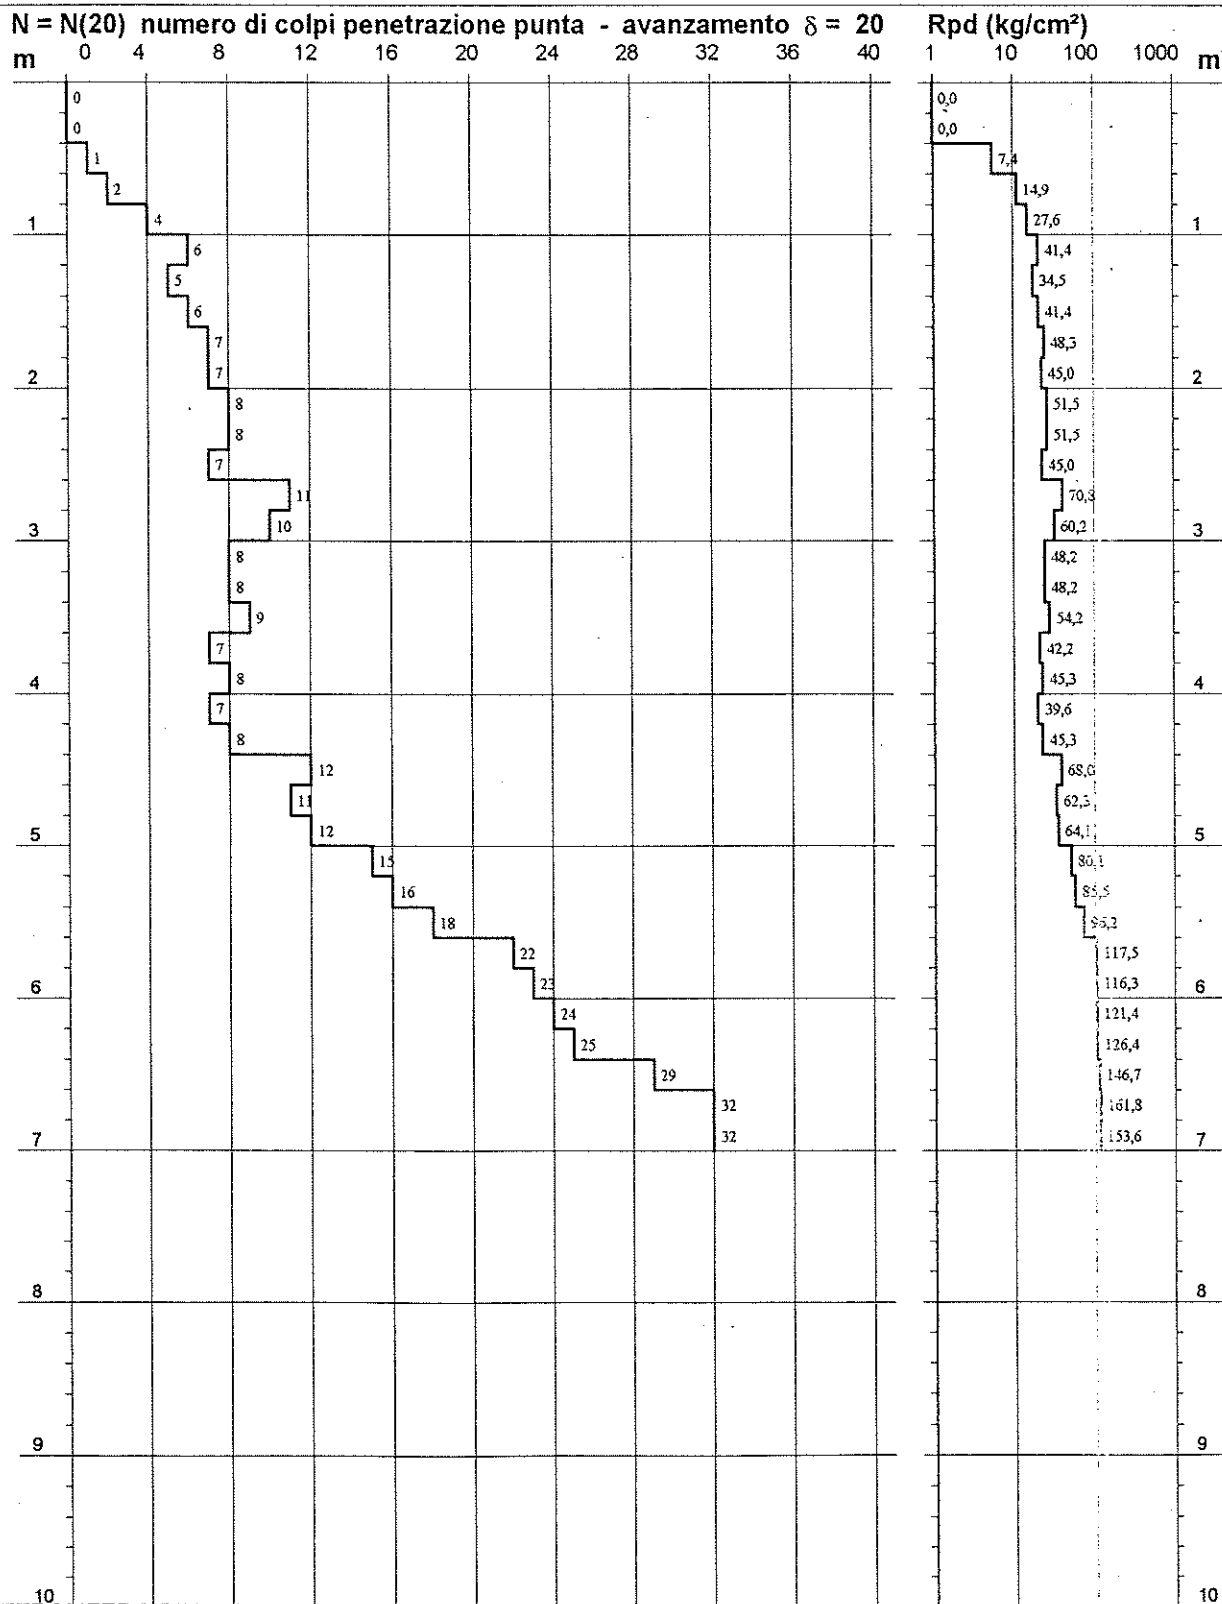

- PENETROMETRO DINAMICO tipo : DPSH (S. Heavy)

- M (massa battente)= 63,50 kg - H (altezza caduta)= 0,75 m

- Numero Colpi Punta N = N(20) [$\delta = 20$ cm]

- A (area punta)= 20,00 cm² - D (diam. punta)= 50,50 mm

- Uso rivestimento / fanghi iniezione : NO

Dott. Giuliano Moretti
AMMINISTRATORE E
DIRETTORE TECNICO