

Via B. di Ser Gorello, 11/a - 52100 AREZZO - Tel. e Fax (0575) 22730 - 365647 - cell. (0337) 688991 - Telex 320745 - Telefax 320745 - Refinimento: 019-00

n° 6

- data : 01/02/2000
- quota inizio : Piano campagna
- prof. falda : Falda non rilevata
- pagina : 1

Prof.(m)	N(colpi p)	Rpd(kg/cm ²)	N(colpi r)	asta	Prof.(m)	N(colpi p)	Rpd(kg/cm ²)	N(colpi r)	asta
0,00 - 0,20	3	22,3	---	1	3,60 - 3,80	15	90,4	---	4
0,20 - 0,40	4	29,8	---	1	3,80 - 4,00	14	79,3	---	5
0,40 - 0,60	2	14,9	---	1	4,00 - 4,20	17	96,3	---	5
0,60 - 0,80	6	44,7	---	1	4,20 - 4,40	16	90,6	---	5
0,80 - 1,00	10	69,0	---	2	4,40 - 4,60	16	90,6	---	5
1,00 - 1,20	14	96,7	---	2	4,60 - 4,80	16	90,6	---	5
1,20 - 1,40	14	96,7	---	2	4,80 - 5,00	17	90,8	---	6
1,40 - 1,60	16	110,5	---	2	5,00 - 5,20	22	117,5	---	6
1,60 - 1,80	11	75,9	---	2	5,20 - 5,40	23	122,9	---	6
1,80 - 2,00	12	77,2	---	3	5,40 - 5,60	24	128,2	---	6
2,00 - 2,20	18	115,8	---	3	5,60 - 5,80	27	144,3	---	6
2,20 - 2,40	17	109,4	---	3	5,80 - 6,00	25	126,4	---	7
2,40 - 2,60	18	115,8	---	3	6,00 - 6,20	23	116,3	---	7
2,60 - 2,80	23	148,0	---	3	6,20 - 6,40	25	126,4	---	7
2,80 - 3,00	17	102,4	---	4	6,40 - 6,60	30	151,7	---	7
3,00 - 3,20	18	108,4	---	4	6,60 - 6,80	32	161,8	---	7
3,20 - 3,40	12	72,3	---	4	6,80 - 7,00	29	139,2	---	8
3,40 - 3,60	13	78,3	---	4					


Dott. Giuliano Moretti
AMMINISTRATORE E
DIRETTORE TECNICO

- PENETROMETRO DINAMICO tipo : **DPSH (S. Heavy)**
 - M (massa battente)= **63,50 kg** - H (altezza caduta)= **0,75 m** - A (area punta)= **20,00 cm²** - D(diam. punta)= **50,50 mm**
 - Numero Colpi Punta N = N(**20**) [δ = **20 cm**] - Uso rivestimento / fanghi iniezione : **NO**

n° 6

Scala 1: 50

- data : 01/02/2000
- quota inizio : Piano campagna
- prof. falda : Falda non rilevata

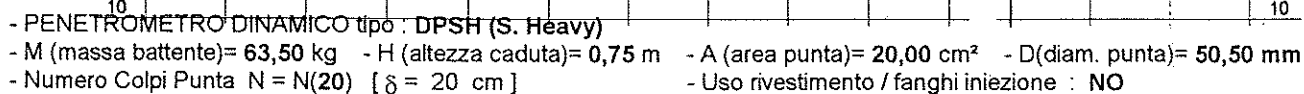

Dott. Giuliano Moretti
AMMINISTRATORE E
DIRETTORE TECNICO