

TECNA

di Moretti Dr. Giuliano & C.

Via B. di Ser Gorello, 11/a - 52100 AREZZO - Tel. e Fax (0575) 22730 - 365647 - cell. (0337) 688977 - Telex 320171 - Telexamento: 019-00

PROVA PENETROMETRICA DINAMICA TABELLE VALORI DI RESISTENZA

n° 2

- indagine : Studio di Geologia Dr. Duccio Losi
- cantiere : Lottizzazione
- località : Via dei Castelli - C.vo Berardenga - (SI)
- note :

- data : 01/02/2000
- quota inizio : Piano campagna
- prof. falda : Falda non rilevata
- pagina : 1

Prof.(m)	N(colpi p)	Rpd(kg/cm ²)	N(colpi r)	asta	Prof.(m)	N(colpi p)	Rpd(kg/cm ²)	N(colpi r)	asta
0,00 - 0,20	1	7,4	---	1	3,60 - 3,80	16	96,4	---	4
0,20 - 0,40	1	7,4	---	1	3,80 - 4,00	17	96,3	---	5
0,40 - 0,60	1	7,4	---	1	4,00 - 4,20	18	101,9	---	5
0,60 - 0,80	3	22,3	---	1	4,20 - 4,40	21	118,9	---	5
0,80 - 1,00	5	34,5	---	2	4,40 - 4,60	23	130,3	---	5
1,00 - 1,20	10	69,0	---	2	4,60 - 4,80	23	130,3	---	5
1,20 - 1,40	11	75,9	---	2	4,80 - 5,00	28	149,6	---	6
1,40 - 1,60	11	75,9	---	2	5,00 - 5,20	30	160,3	---	6
1,60 - 1,80	10	69,0	---	2	5,20 - 5,40	32	171,0	---	6
1,80 - 2,00	9	57,9	---	3	5,40 - 5,60	27	144,3	---	6
2,00 - 2,20	8	51,5	---	3	5,60 - 5,80	29	154,9	---	6
2,20 - 2,40	8	51,5	---	3	5,80 - 6,00	34	171,9	---	7
2,40 - 2,60	11	70,8	---	3	6,00 - 6,20	30	151,7	---	7
2,60 - 2,80	11	70,8	---	3	6,20 - 6,40	24	121,4	---	7
2,80 - 3,00	11	66,3	---	4	6,40 - 6,60	24	121,4	---	7
3,00 - 3,20	9	54,2	---	4	6,60 - 6,80	24	121,4	---	7
3,20 - 3,40	13	78,3	---	4	6,80 - 7,00	22	105,6	---	8
3,40 - 3,60	12	72,3	---	4					

Dott. Giuliano Moretti
AMMINISTRATORE E
DIRETTORE TECNICO

- PENETROMETRO DINAMICO tipo : DPSH (S. Heavy)

- M (massa battente)= 63,50 kg - H (altezza caduta)= 0,75 m

- Numero Colpi Punta N = N(20) [δ = 20 cm]

- A (area punta)= 20,00 cm² - D (diam. punta)= 50,50 mm

- Uso rivestimento / fanghi iniezione : NO

TECNA

di Moretti Dr. Giuliano & C.

Via B. di Ser Gorello, 11/a - 52100 AREZZO - Tel. e Fax (0575) 22730 - 365647 - cell. (0337) 688377 - Telex 320101 - Telefono: 019-00


PROVA PENETROMETRICA DINAMICA DIAGRAMMA NUMERO COLPI PUNTA - Rpd

n° 2

Scala 1: 50

- indagine : Studio di Geologia Dr. Duccio Losi
- cantiere : Lottizzazione
- località : Via dei Castelli - C.vo Berardenga - (SI)

- data : 01/02/2000
- quota inizio : Piano campagna
- prof. falda : Falda non rilevata

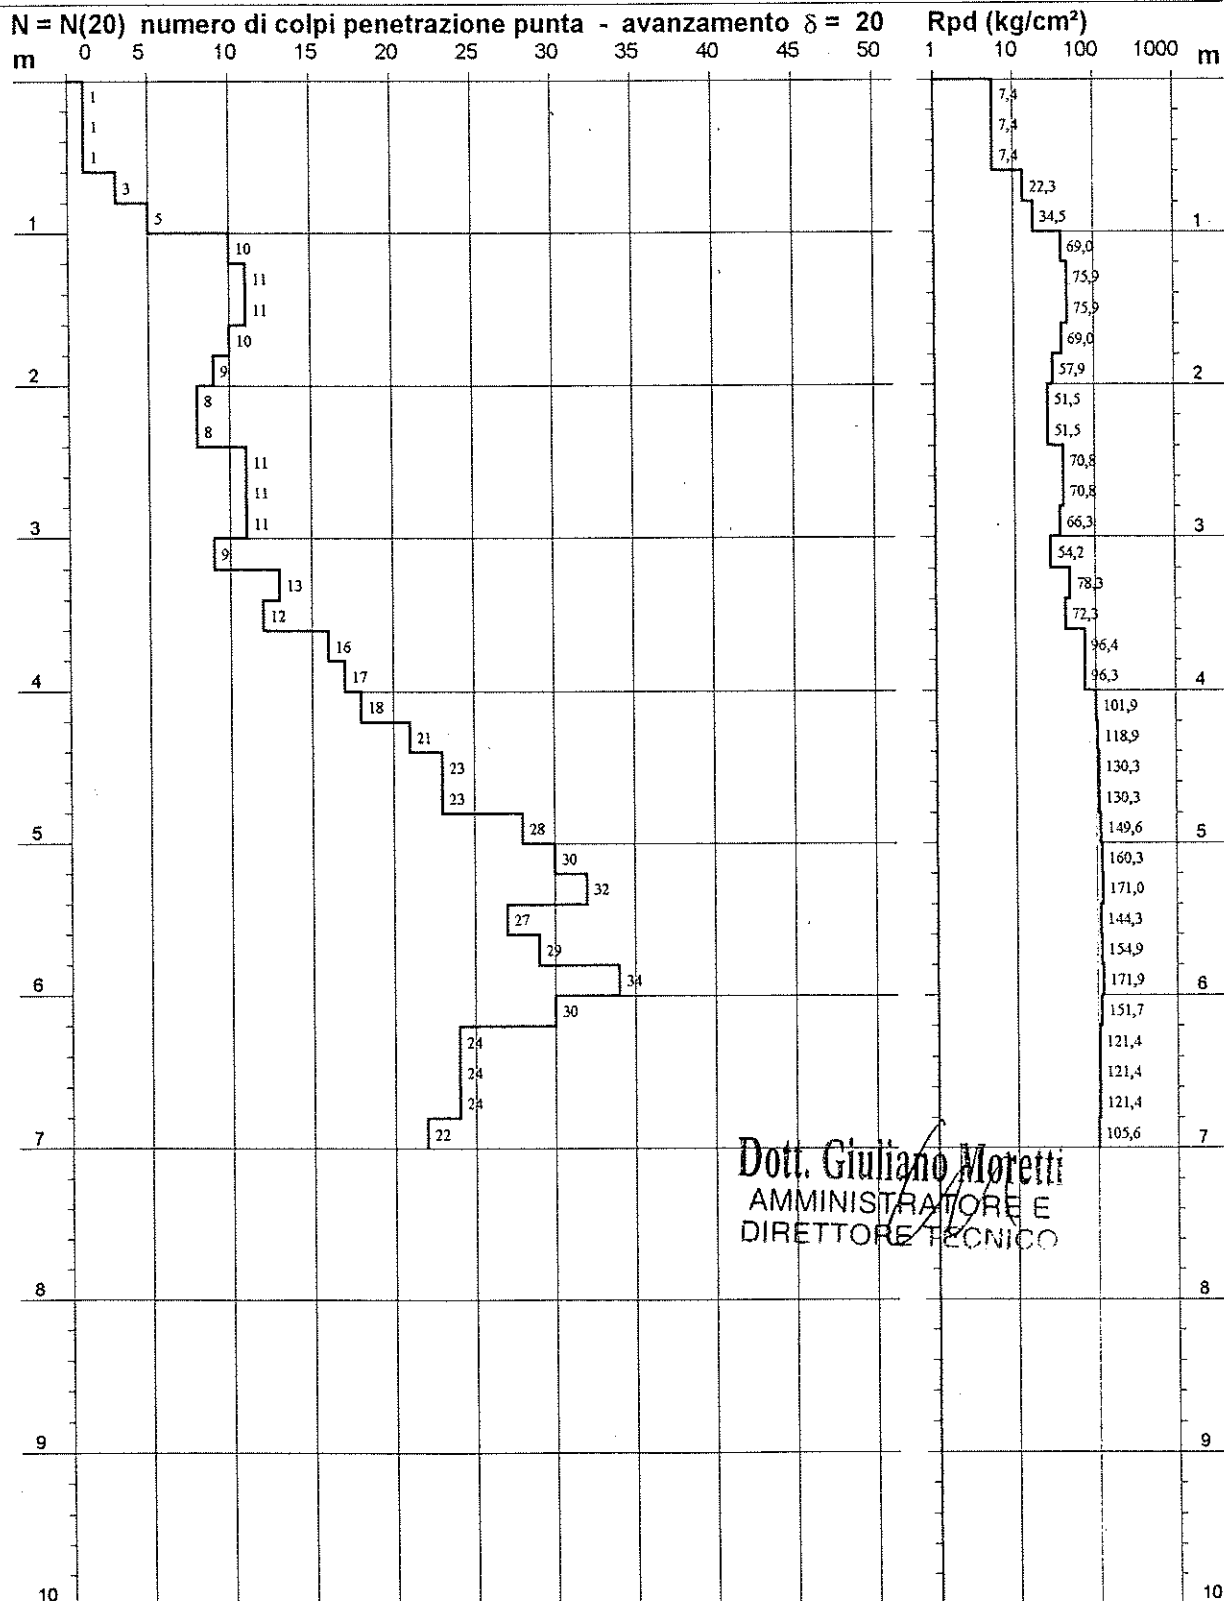

- PENETROMETRO DINAMICO tipo: DPSH (S. Heavy)

- M (massa battente)= 63,50 kg - H (altezza caduta)= 0,75 m

- Numero Colpi Punta N = N(20) [$\delta = 20$ cm]

- A (area punta)= 20,00 cm²

- D (diam. punta)= 50,50 mm

- Uso rivestimento / fanghi iniezione : NO