

TECNA

di Moretti Dr. Giuliano & C.

Via B. di Ser Gorello, 11/a - 52100 AREZZO - Tel. e Fax (0575) 22730 - 365647 - cell. (0337) 688917 - e-mail: info@tecna-arezzo.it - Internet: 037-05

PROVA PENETROMETRICA DINAMICA TABELLE VALORI DI RESISTENZA

n° 3

- indagine : GEOSOL - Dr. Paolo Bosco
- cantiere : Lotto B
- località : Ponte a Bozzone (SI)
- note : Comm. Bagnolone s.r.l.

- data : 08/06/2005
- quota inizio : Piano campagna
- prof. falda : Falda non rilevata
- pagina : 1

Prof.(m)	N(colpi p)	Rpd(kg/cm²)	N(colpi r)	asta	Prof.(m)	N(colpi p)	Rpd(kg/cm²)	N(colpi r)	asta
0,00 - 0,20	8	59,6	---	1	3,80 - 4,00	5	28,3	---	5
0,20 - 0,40	7	52,1	---	1	4,00 - 4,20	6	34,0	---	5
0,40 - 0,60	4	29,8	---	1	4,20 - 4,40	11	62,3	---	5
0,60 - 0,80	8	59,6	---	1	4,40 - 4,60	13	73,6	---	5
0,80 - 1,00	7	48,3	---	2	4,60 - 4,80	17	96,3	---	5
1,00 - 1,20	3	20,7	---	2	4,80 - 5,00	19	101,5	---	6
1,20 - 1,40	2	13,8	---	2	5,00 - 5,20	23	122,9	---	6
1,40 - 1,60	2	13,8	---	2	5,20 - 5,40	21	112,2	---	6
1,60 - 1,80	6	41,4	---	2	5,40 - 5,60	16	85,5	---	6
1,80 - 2,00	4	25,7	---	3	5,60 - 5,80	20	106,9	---	6
2,00 - 2,20	2	12,9	---	3	5,80 - 6,00	21	106,2	---	7
2,20 - 2,40	2	12,9	---	3	6,00 - 6,20	19	96,1	---	7
2,40 - 2,60	3	19,3	---	3	6,20 - 6,40	16	80,9	---	7
2,60 - 2,80	3	19,3	---	3	6,40 - 6,60	18	91,0	---	7
2,80 - 3,00	8	48,2	---	4	6,60 - 6,80	27	136,5	---	7
3,00 - 3,20	15	90,4	---	4	6,80 - 7,00	29	139,2	---	8
3,20 - 3,40	18	108,4	---	4	7,00 - 7,20	36	172,8	---	8
3,40 - 3,60	27	162,7	---	4	7,20 - 7,40	50	240,0	---	8
3,60 - 3,80	8	48,2	---	4					

TECNA - AREZZO

Dr. GIULIANO MORETTI ☐
P.L. ALESSANDRO GORINI ☐
Dr. MARCO PATRICIANI ☒

[Handwritten signature]

- PENETROMETRO DINAMICO tipo : DPSH (S. Heavy)
- M (massa battente)= 63,50 kg - H (altezza caduta)= 0,75 m - A (area punta)= 20,00 cm² - D(diam. punta)= 50,50 mm
- Numero Colpi Punta N = N(20) [δ = 20 cm] - Uso rivestimento / fanghi iniezione : SI

TECNA

di Moretti Dr. Giuliano & C.

Via B. di Ser Gorello, 11/a - 52100 AREZZO - Tel. e Fax (0575) 22730 - 365647 - cell. (0337) 688111 - e-mail: info@tecna-arezzo.it

PROVA PENETROMETRICA DINAMICA DIAGRAMMA NUMERO COLPI PUNTA - Rpd


n° 3

- indagine : GEOSOL - Dr. Paolo Bosco
- cantiere : Lotto B
- località : Ponte a Bozzone (SI)

Scala 1: 50

- data : 08/06/2005
- quota inizio : Piano campagna
- prof. falda : Falda non rilevata

N = N(20) numero di colpi penetrazione punta - avanzamento $\delta = 20$

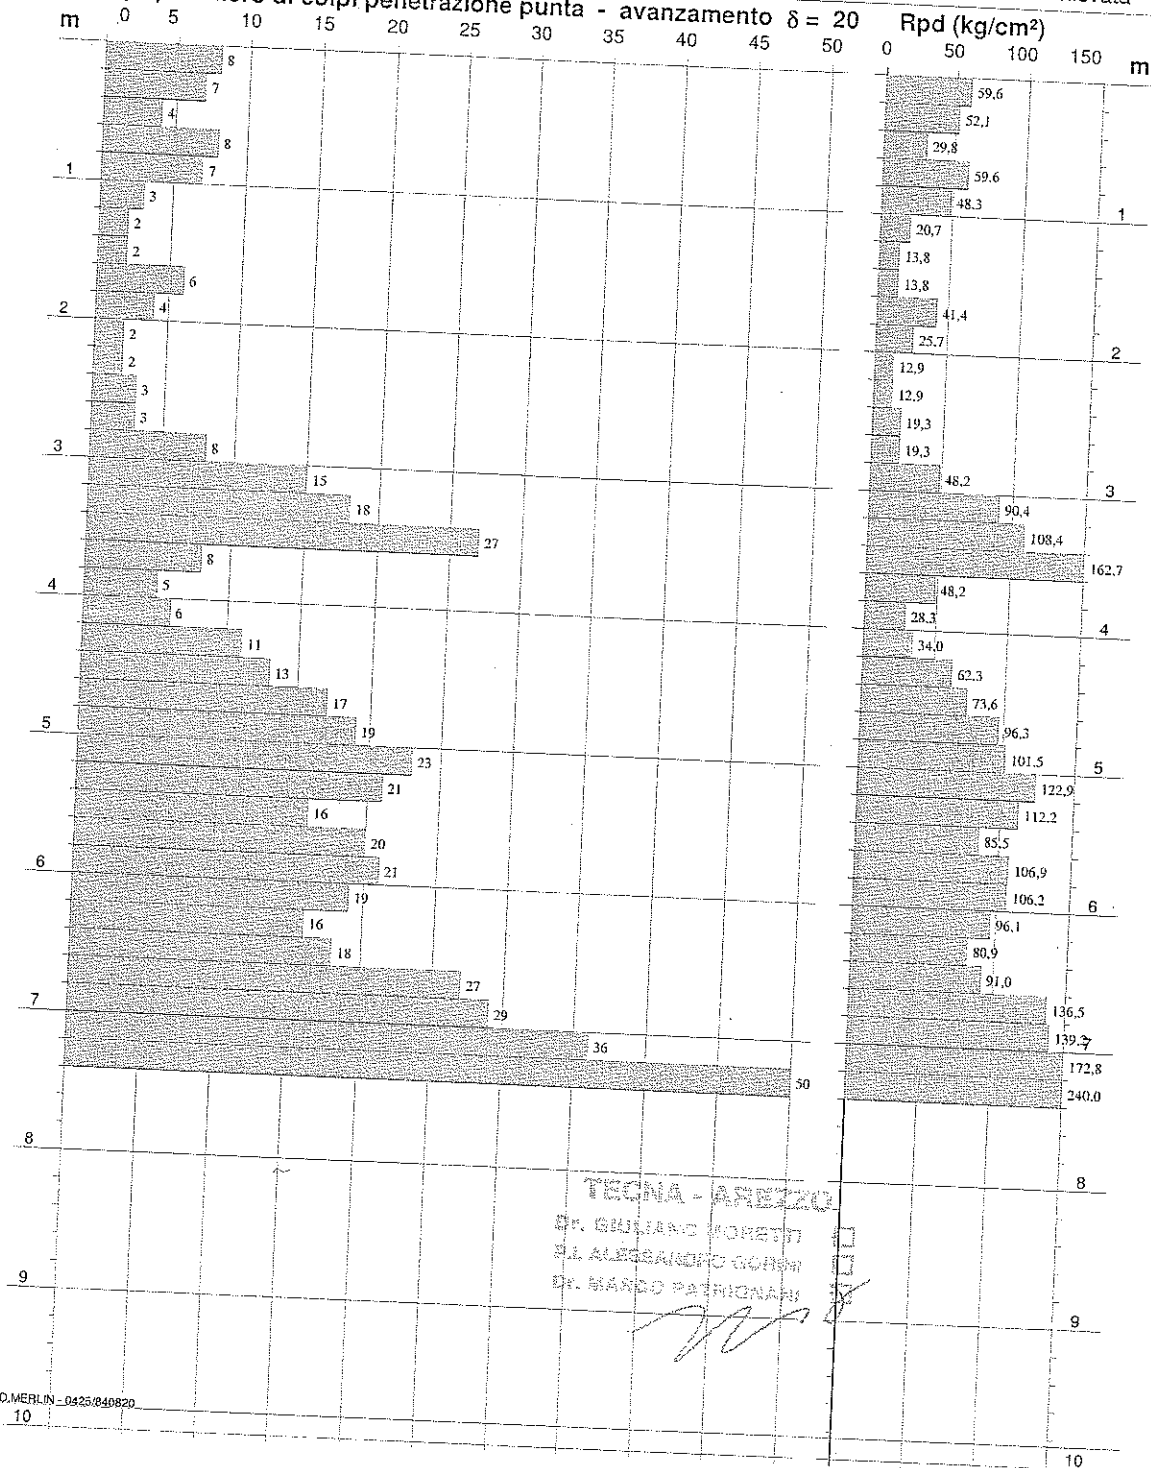

TECNA

di Moretti Dr. Giuliano & C.

Via B. di Ser Gorello, 11/a - 52100 AREZZO - Tel. e Fax (0575) 22730 - 365647 - cell. (0337) 688917 - e-mail: info@tecna-arezzo.it

PROVA PENETROMETRICA DINAMICA DIAGRAMMA RESISTENZA DINAMICA PUNTA

n° 3

Scala 1: 50

- indagine : GEOSOL - Dr. Paolo Bosco
- cantiere : Lotto B
- località : Ponte a Bozzone (SI)

- data : 08/06/2005
- quota inizio : Piano campagna
- prof. falda : Falda non rilevata

