

TECNA

di Moretti Dr. Giuliano & C.

Via B. di Ser Goreilo, 11/a - 52100 AREZZO - Tel. e Fax (0575) 22730 - 365647 - cell. (0337) 685510 - e-mail: moretti@tecna-arezzo.it - telefono: 037-05

PROVA PENETROMETRICA DINAMICA TABELLE VALORI DI RESISTENZA

n° 2

- indagine : GEOSOL - Dr. Paolo Bosco
- cantiere : Lotto B
- località : Ponte a Bozzone (SI)
- note : Comm. Bagnolone s.r.l.

- data : 08/06/2005
- quota inizio : Piano campagna
- prof. falda : 4,00 m da quota inizio
- pagina : 1

Prof.(m)	N(colpi p)	Rpd(kg/cm²)	N(colpi r)	asta	Prof.(m)	N(colpi p)	Rpd(kg/cm²)	N(colpi r)	asta
0,00 - 0,20	5	37,2	---	1	3,40 - 3,60	24	144,6	---	4
0,20 - 0,40	2	14,9	---	1	3,60 - 3,80	25	150,6	---	4
0,40 - 0,60	2	14,9	---	1	3,80 - 4,00	21	118,9	---	5
0,60 - 0,80	2	14,9	---	1	4,00 - 4,20	15	84,9	---	5
0,80 - 1,00	3	20,7	---	2	4,20 - 4,40	7	39,6	---	5
1,00 - 1,20	2	13,8	---	2	4,40 - 4,60	6	34,0	---	5
1,20 - 1,40	2	13,8	---	2	4,60 - 4,80	6	34,0	---	5
1,40 - 1,60	7	48,3	---	2	4,80 - 5,00	9	48,1	---	6
1,60 - 1,80	4	27,6	---	2	5,00 - 5,20	9	48,1	---	6
1,80 - 2,00	8	51,5	---	3	5,20 - 5,40	10	53,4	---	6
2,00 - 2,20	18	115,8	---	3	5,40 - 5,60	13	69,5	---	6
2,20 - 2,40	21	135,1	---	3	5,60 - 5,80	16	85,5	---	6
2,40 - 2,60	23	148,0	---	3	5,80 - 6,00	13	65,7	---	7
2,60 - 2,80	30	193,0	---	3	6,00 - 6,20	14	70,8	---	7
2,80 - 3,00	26	156,6	---	4	6,20 - 6,40	22	111,3	---	7
3,00 - 3,20	27	162,7	---	4	6,40 - 6,60	44	222,5	---	7
3,20 - 3,40	34	204,8	---	4					

TECNA - AREZZO

Dr. GIULIANO MORETTI ☐
Dr. ALESSANDRO GORINI ☐
Dr. MARCO PATRIGNANI ☒

[Signature]

- PENETROMETRO DINAMICO tipo : DPSH (S. Heavy)

- M (massa battente)= 63,50 kg - H (altezza caduta)= 0,75 m

- Numero Colpi Punta N = N(20) [$\delta = 20$ cm]

- A (area punta)= 20,00 cm² - D(diam. punta)= 50,50 mm

- Uso rivestimento / fanghi iniezione : SI

Software by: Dr. D. MERLINI 10425/840820

TECNA

di Moretti Dr. Giuliano & C.

Via B. di Ser Gorello, 11/a - 52100 AREZZO - Tel. e Fax (0575) 22730 - 365647 - cell. (0337) 688611 - e-mail: info@tecna-arezzo.it - sito: www.tecna-arezzo.it

PROVA PENETROMETRICA DINAMICA DIAGRAMMA NUMERO COLPI PUNTA - Rpd

n° 2


Scala 1: 50

- indagine : GEOSOL - Dr. Paolo Bosco
- cantiere : Lotto B
- località : Ponte a Bozzone (SI)

- data : 08/06/2005
- quota inizio : Piano campagna
- prof. falda : 4,00 m da quota inizio

N = N(20) numero di colpi penetrazione punta - avanzamento $\delta = 20$

Rpd (kg/cm²)

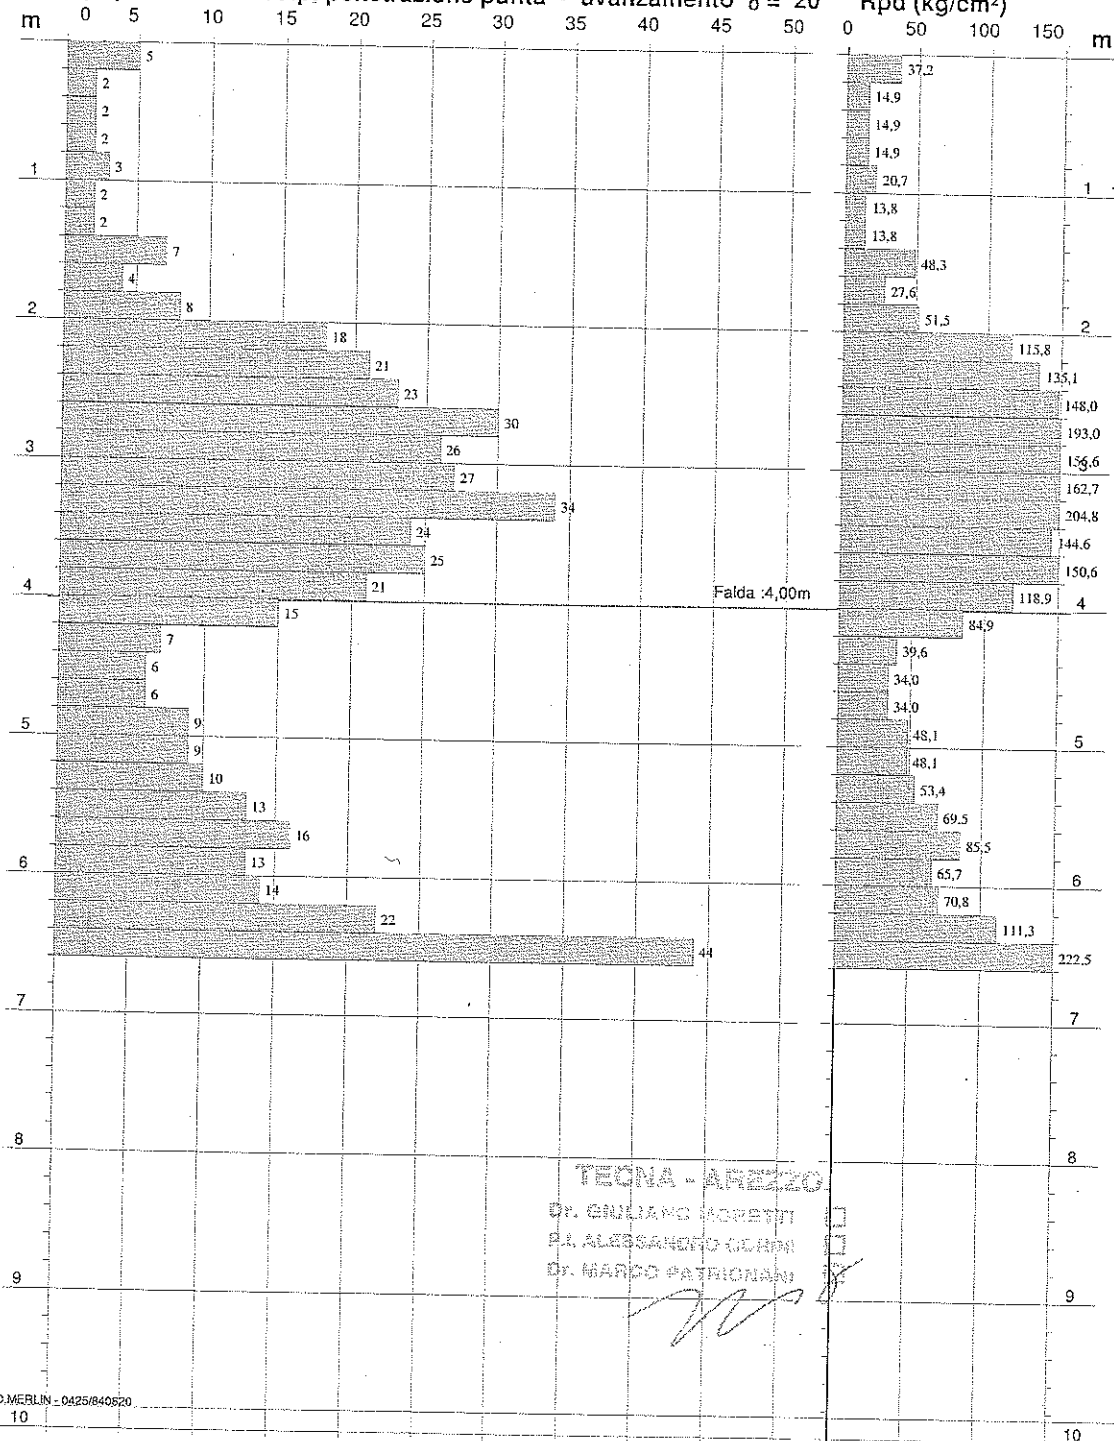

TECNA

di Moretti Dr. Giuliano & C.

Via B. di Ser Gorello, 11/a - 52100 AREZZO - Tel. e Fax (0575) 22730 - 365647 - cell. (0337) 685017 - telefax: 037-05

PROVA PENETROMETRICA DINAMICA DIAGRAMMA RESISTENZA DINAMICA PUNTA

n° 2

Scala 1: 50

- indagine : GEOSOL - Dr. Paolo Bosco
- cantiere : Lotto B
- località : Ponte a Bozzone (SI)

- data : 08/06/2005
- quota inizio : Piano campagna
- prof. falda : 4,00 m da quota inizio

